


ÚZEMNÍ PLÁN KUROVICE ZMĚNA Č. 1

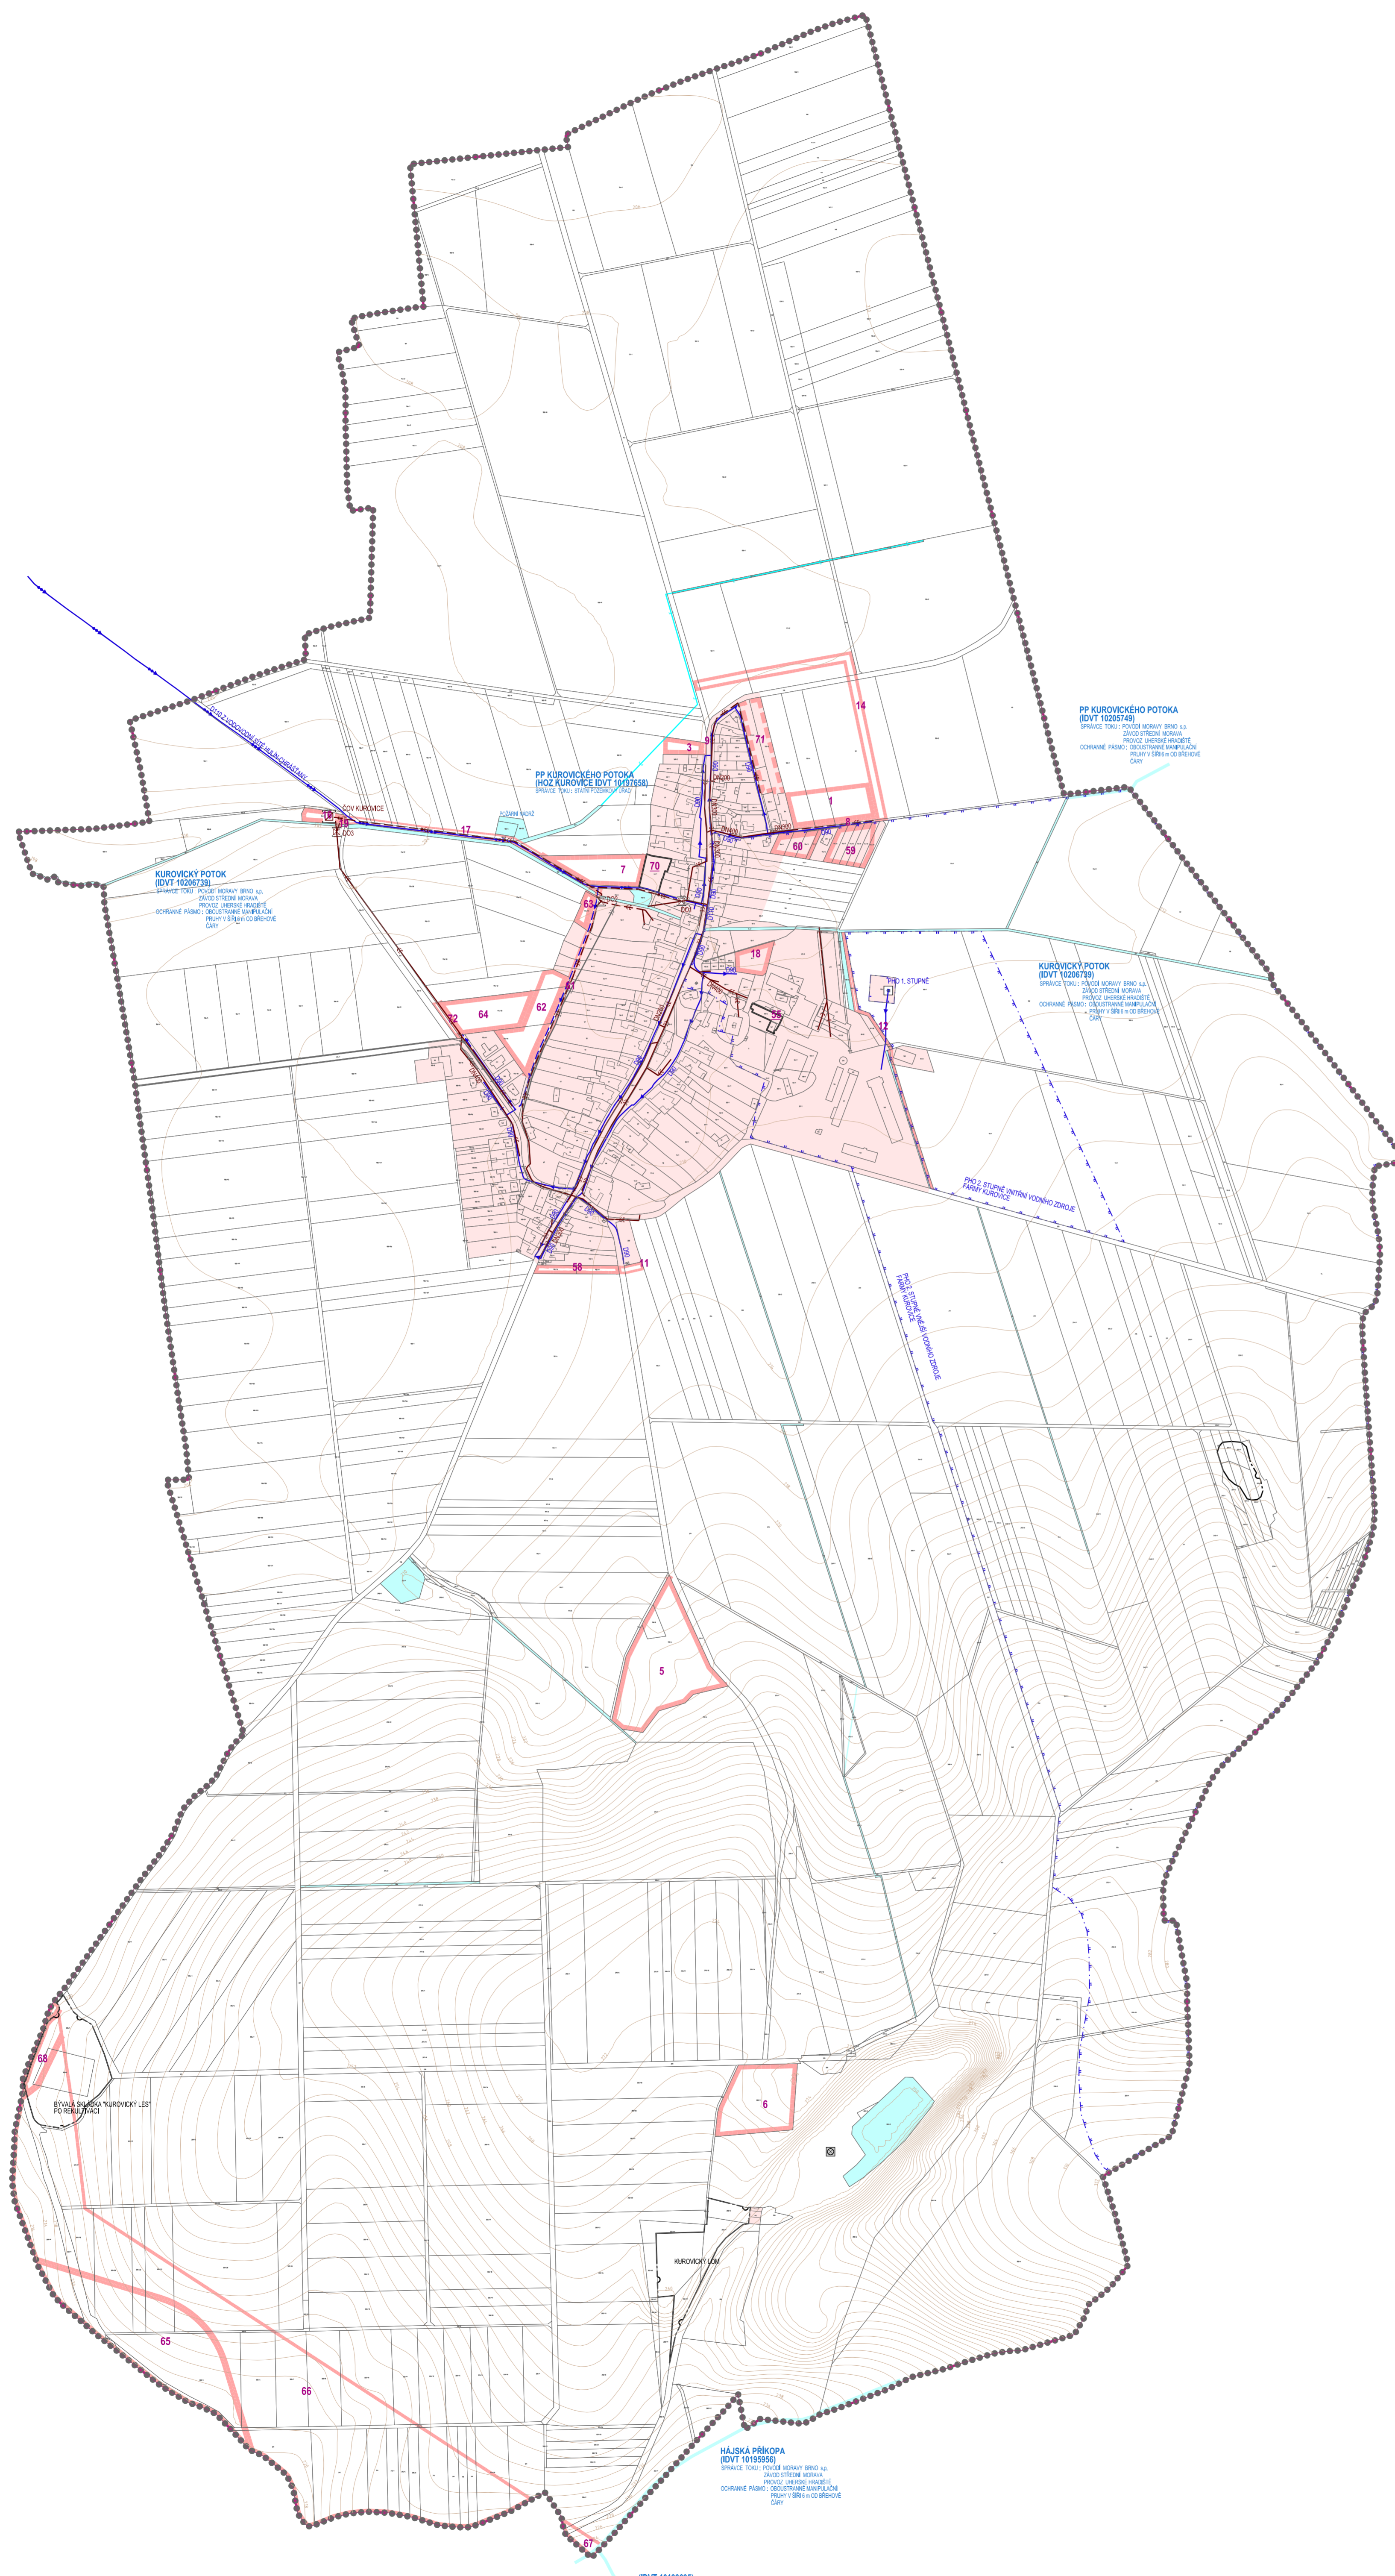

STABILIZOVANÉ PLOCHY	NÁVRHOVÉ PLOCHY	PLOCHY ÚZEMNÍCH REZERV	
.....			HRANICE ŘEŠENÉHO ÚZEMÍ
.....			HRANICE KATASTRÁLNÍHO ÚZEMÍ
			ZASTAVĚNÉ ÚZEMÍ
			NÁVRHOVÉ PLOCHY
			PLOCHY ÚZEMNÍCH REZERV
			VODNÍ PLOCHY A TOKY
55	1	71	ČÍSLA PLOCH S ROZDÍLNÝM ZPŮSOBEM VYUŽITÍ
			PŘÍVÁDEČÍ VODOVODNÍ RAD
			ROZVODNÁ VODOVODNÍ SÍŤ I. TLAKOVÉHO PÁSMO
			VODNÍ ZDROJ
			KANALIZAČNÍ SBĚRAČ JEDNOTNÉ KANALIZACE
			JEDNOTNÁ KANALIZACE
			JEDNOTNÁ KANALIZACE - NÁVRH NA ZRUŠENÍ
			DEŠŤOVÁ KANALIZACE
			ZATRUBNĚNÝ VODNÍ TOK
			ČIŠTÍRNA ODPADNÍCH VOD
			DEŠŤOVÝ ODDĚLOVAČ
			ÚZEMÍ EKOLOGICKÝCH RIZIK
			OCHRANNÉ PÁSMO I. STUPNĚ VODNÍHO ZDROJE
			OCHRANNÉ PÁSMO II. STUPNĚ VNITŘNÍ VODNÍHO ZDROJE
			OCHRANNÉ PÁSMO II. STUPNĚ VNĚJŠÍ VODNÍHO ZDROJE
			ROZHRANÍ MEZI PLOCHAMI

PŘÍLOHA Č. 4 K OPATŘENÍ OBCNĚ POVAHY Č. 1/2023

Ing. arch. Vladimír Dujka, Kamenná 3858, Zlín 760 01		Zak.č.: 09/2022
Obec: Kurovice	Okres: Kroměříž	Kraj: Zlínský
Arch.č.: 702/22	Formát: A4	1:5000
Stupeň: ZMĚNA ÚP	Datum: 07/2023	Měřítko: 1:5000
ÚZEMNÍ PLÁN KUROVICE ZMĚNA Č. 1		Č. 4
Obsah: TECHNICKÁ INFRASTRUKTURA - VODNÍ HOSPODÁŘSTVÍ		B.2.5

