


ÚZEMNÍ PLÁN LECHOTICE

ÚPLNÉ ZNĚNÍ PO ZMĚNĚ Č.1

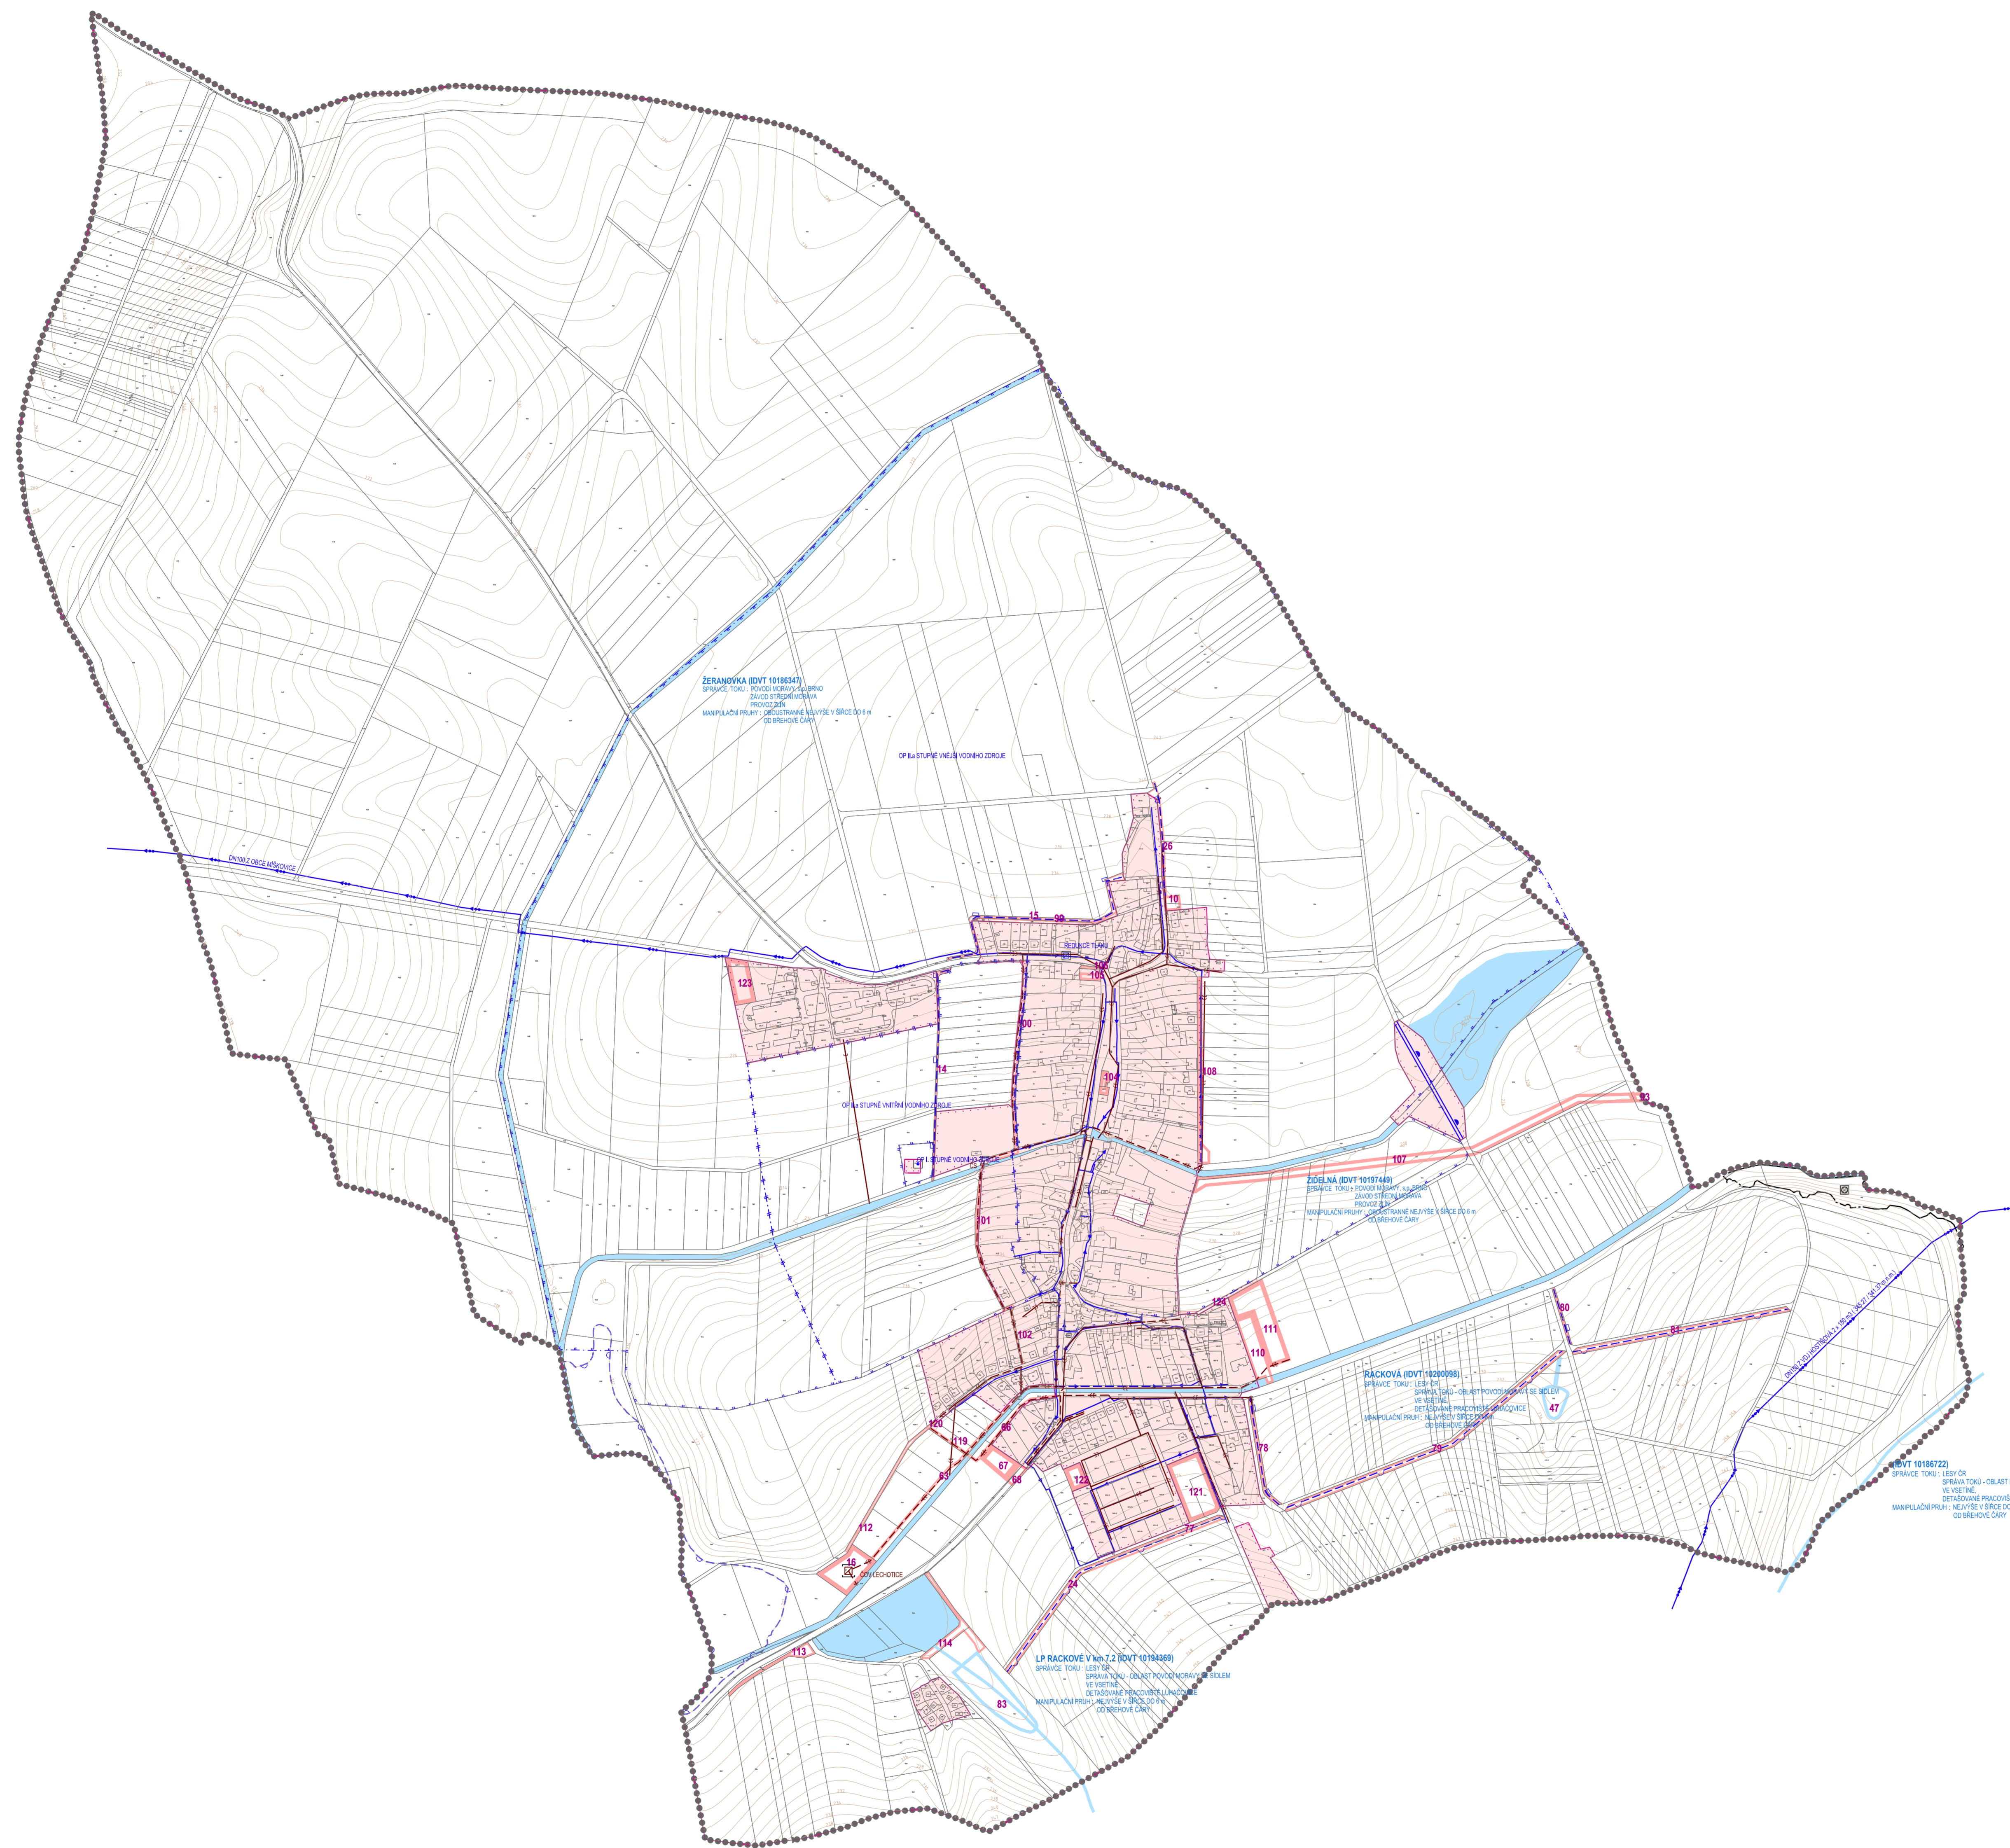

	STABILIZOVANÉ NEVÝCHOVÉ PLOCHY
	HRANICE ŘEŠENÉHO ÚZEMÍ
	HRANICE KATASTRÁLNÍHO ÚZEMÍ
	ZASTAVĚNÉ ÚZEMÍ
	PLOCHY ZMĚN
	PLOCHY VODNÍ A TOKY
	ČÍSLO PLOCH S ROZLIČNÝM ZPŮSOBEM VYUŽITÍ
	PŘÍVADOČNÍ VODOVODNÍ ŘÁD
	ROZVODNÁ VODOVODNÍ SÍŤ
	REDUKČNÍ TLAKOVÁ STANICE
	VODNÍ ZDROJ
	JEDNOTNÁ KANALIZACE
	DEŠŤOVÁ KANALIZACE
	VÝTLAK ODPADNÍCH VOD JEDNOTNÉ KANALIZACE
	ČIŠTIRNA ODPADNÍCH VOD
	ČERPAČNÍ STANICE ODPADNÍCH VOD
	ÚZEMÍ EKOLOGICKÝCH RIZIK
	RETENČNÍ PROSTOR - PLOCHA URČENÁ K ROZLIŽNÍ PŮVODNĚ
	PROTIPOVODŇOVÁ HRÁZ
	ZÁCHYTNÝ PŘÍKOP
	PRŮLEH
	OCHRANNÉ PÁSMO VODNÍHO ZDROJE I. STUPNĚ
	OCHRANNÉ PÁSMO VODNÍHO ZDROJE II. a STUPNĚ VNITŘNÍ
	OCHRANNÉ PÁSMO VODNÍHO ZDROJE III. STUPNĚ VNĚJŠÍ

PŘÍLOHA Č.4

AKTIVITA		
ZMĚNA Č.1 ÚZEMNÍHO PLÁNU LECHOTICE		
Obec: Lehotice	Okres: Kroměříž	Kraj: Zlínský
Projektoval: Městský úřad Holešov, Oddělení územního plánování a stavebního řádu, Územní územního plánování	Objednatel: Obec Lehotice	
Zhotovitel: ŠPILLER s.r.o., Štefánikova 131/61, 612 00 Brno, Tel.: +420 776 193 871, Email: m.spiller@email.cz	Razítko:	
Jméno a příjmení: Ing. arch. Martin Špiller	Funkce: Hlavní projektant	Podpis:
Hlavní projektant: Ing. arch. Martin Špiller	Digitální zpracování: Vojtěch Eklér	Mřítko: 1:5 000
Obsah: VODNÍ HOSPODÁŘSTVÍ	Výkres č.: II.5	

