


# ÚZEMNÍ PLÁN LECHOTICE

PŘEDPOKLÁDANÉ ÚPLNÉ ZNĚNÍ PO ZMĚNĚ Č.1

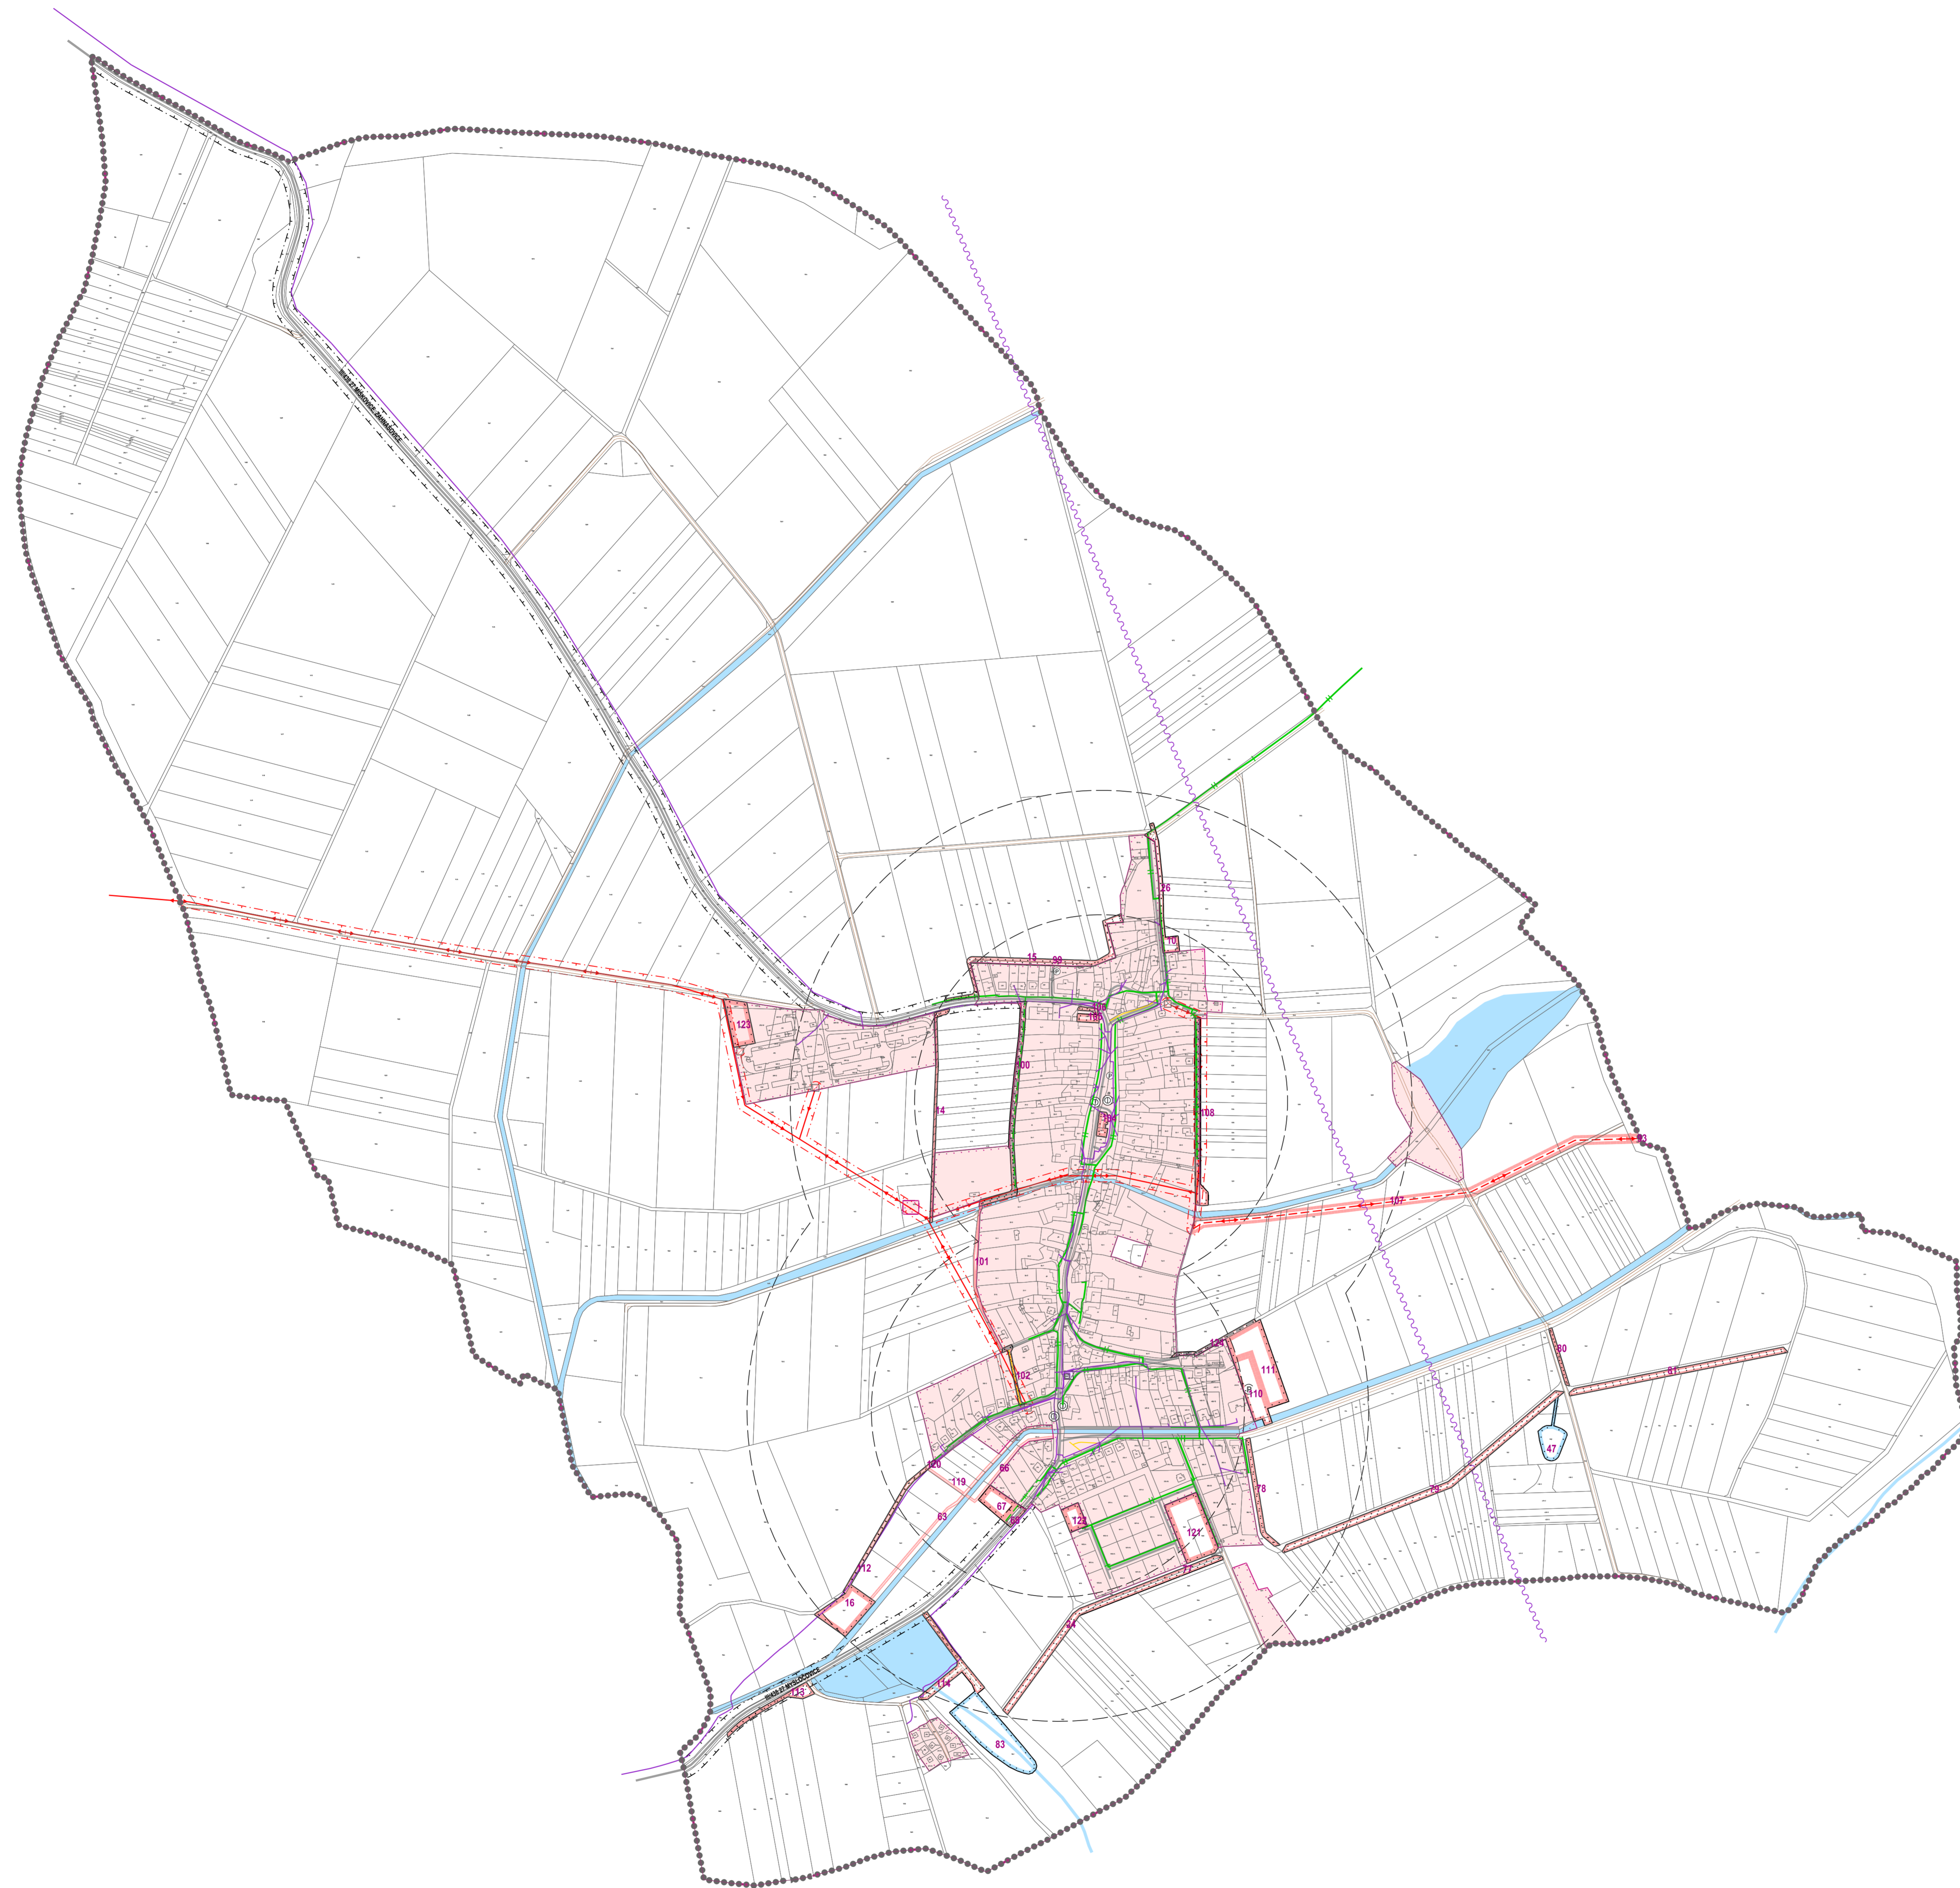

	STABILIZOVANÉ NÁVRHOVÉ PLOCHY
	HRANICE ŘEŠENÉHO ÚZEMÍ
	HRANICE KATASTRÁLNÍHO ÚZEMÍ
	HRANICE ZASTAVĚNÉHO ÚZEMÍ K 1.12.2020
	ZASTAVĚNÉ ÚZEMÍ
	PLOCHY ZMĚN
	PLOCHY VODNÍ A TOKY
	ČÍSLA PLOCH S ROZDÍLNÝM ZPŮSOBEM VYUŽITÍ
	SILNICE III. TŘÍDY
	MÍSTNÍ KOMUNIKACE
	ÚČELOVÉ KOMUNIKACE
	CHODNÍKY, PĚŠÍ PROPOJENÍ
	OCHRANNÉ PÁSMO SILNICE
	ZASTÁVKY HROMADNÉ PŘEPRAVY OSOB
	DOCHÁZKOVÉ VZDÁLENOSTI ZASTÁVEK HROMADNÉ DOPRAVY 300 m, 500 m
	PARKOVIŠTĚ
	ELEKTRICKÉ VEDENÍ VN 22 kV
	ELEKTRICKÁ STANICE (TRAFOSTANICE)
	OCHRANNÉ PÁSMO ELEKTRICKÉHO VEDENÍ VN 22 kV
	STL PLYNOVOD
	RR TRASA
	TELEKOMUNIKAČNÍ KABELY
	ZÁKLADOVÁ STANICE

PŘÍLOHA Č.4

DATUM: 11/2021		
Akce: <b>ZMĚNA Č.1 ÚZEMNÍHO PLÁNU LECHOTICE</b>		
Obec: Lehotice	Okres: Kroměříž	Kraj: Zlínský
Projednatel: Městský úřad Holešov, Úřad územního plánování a stavebního řádu, úřad územního plánování	Objednatel: Obec Lehotice	
Zhotovitel: Ing. arch. Martin Špiller	Š P I L L E R s.r.o. Stefánikova 131/61, 612 00 Brno Tel.: +420 776 193 871, Email: m.spiller@email.cz	Razítko:
Jméno a příjmení: Ing. arch. Martin Špiller	Funkce: hlavní projektant	Podpis:
Hlavní projektant: Ing. arch. Martin Špiller	Digitální zpracování: Vojtěch Echlér	Mřítko: 1:5 000
Obsah: <b>DOPRAVA, ENERGETIKA, SPOJE</b>	Výkres č.:	<b>II.4</b>

