


# ÚZEMNÍ PLÁN LECHOTICE

PŘEDPOKLÁDANÉ ÚPLNÉ ZNĚNÍ PO ZMĚNĚ Č.1

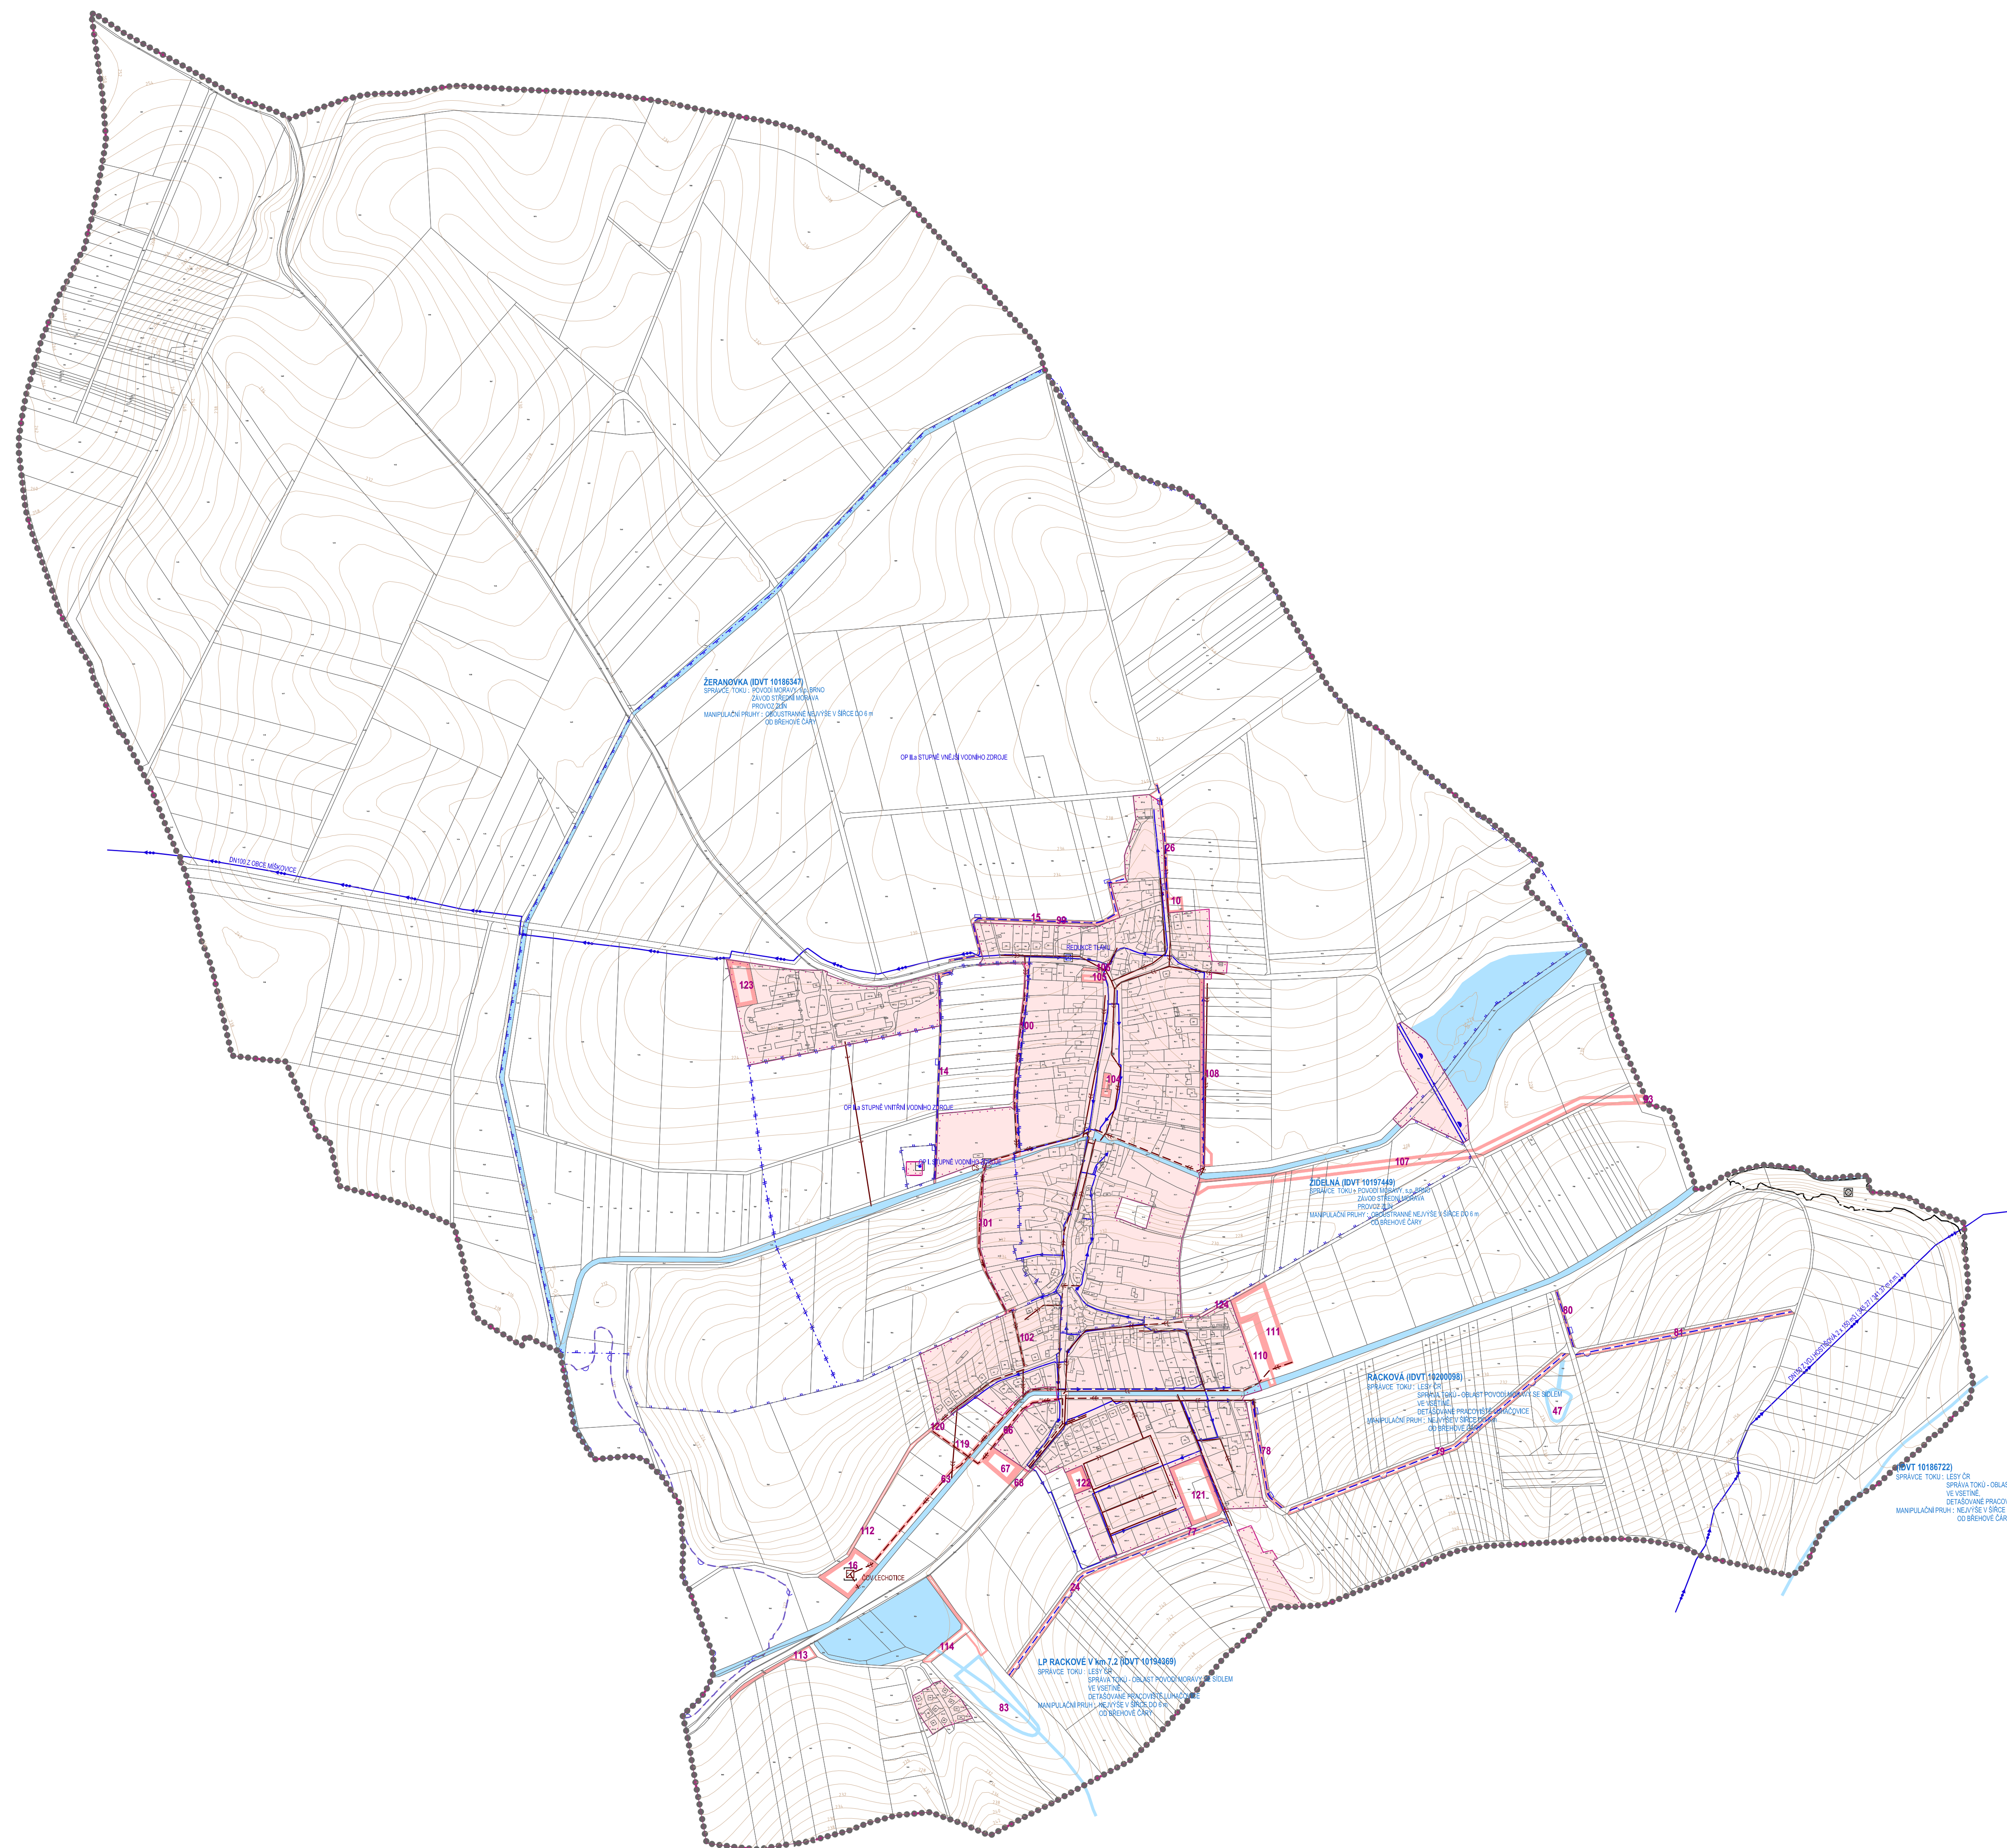

	STABILIZOVANÉ NĚKOLKOVÉ PLOCHY		HRANICE ŘEŠENÉHO ÚZEMÍ
	PLOCHY		HRANICE KATASTRÁLNÍHO ÚZEMÍ
	ZASTAVĚNÉ ÚZEMÍ		PLOCHY ZMĚN
	PLOCHY VODNÍ A TOKY		ČÍSLO PLOCH S ROZLIČNÝM ZPŮSOBEM VÝTLTU
	PŘÍVÁDĚČÍ VODOVODNÍ ŘAD		ROZVODNÁ VODOVODNÍ SÍŤ
	REDUKČNÍ TLAKOVÁ STANICE		VODNÍ ZDROJ
	JEDNOTNÁ KANALIZACE		DEŠŤOVÁ KANALIZACE
	VÝTLAK ODPADNÍCH VOD JEDNOTNÉ KANALIZACE		ČIŠTIRNA ODPADNÍCH VOD
	ČERPAČÍ STANICE ODPADNÍCH VOD		ÚZEMÍ EKOLOGICKÝCH RIZIK
	RETENČNÍ PROSTOR - PLOCHA URČENÁ K ROZLIŽNÍ POUVODNĚ		PROTIPOVODŇOVÁ HRÁZ
	ZÁCHYTNÝ PŘÍKOP		PRŮLEH
	OCHRANNÉ PÁSMO VODNÍHO ZDROJE I. STUPNĚ		OCHRANNÉ PÁSMO VODNÍHO ZDROJE II. a STUPNĚ VNITŘNÍ
	OCHRANNÉ PÁSMO VODNÍHO ZDROJE II. a STUPNĚ VNĚJŠÍ		

PŘÍLOHA Č.4

DATUM: 11/2021		
Akce: <b>ZMĚNA Č.1 ÚZEMNÍHO PLÁNU LECHOTICE</b>		
Obec: Lehotice	Okres: Kroměříž	Kraj: Zlínský
Projednatel: Městský úřad Holešov, Odbor územního plánování a stavebního řádu, Územní územního plánování	Objednatel: Obec Lehotice	
Zhotovitel:  ŠPILLER s.r.o., Štefánikova 131/61, 612 00 Brno, Tel.: +420 776 193 871, Email: m.spiller@email.cz	Razítko:	
Jméno a příjmení: Ing. arch. Martin Špiller	Funkce: Hlavní projektant	Podpis:
Hlavní projektant: Ing. arch. Martin Špiller	Digitální zpracování: Vojtěch Eklér	Měřítko: 1:5 000
Obsah: <b>VODNÍ HOSPODÁŘSTVÍ</b>	Výkres č.: <b>II.5</b>	

