


ÚZEMNÍ PLÁN LUDSLAVICE

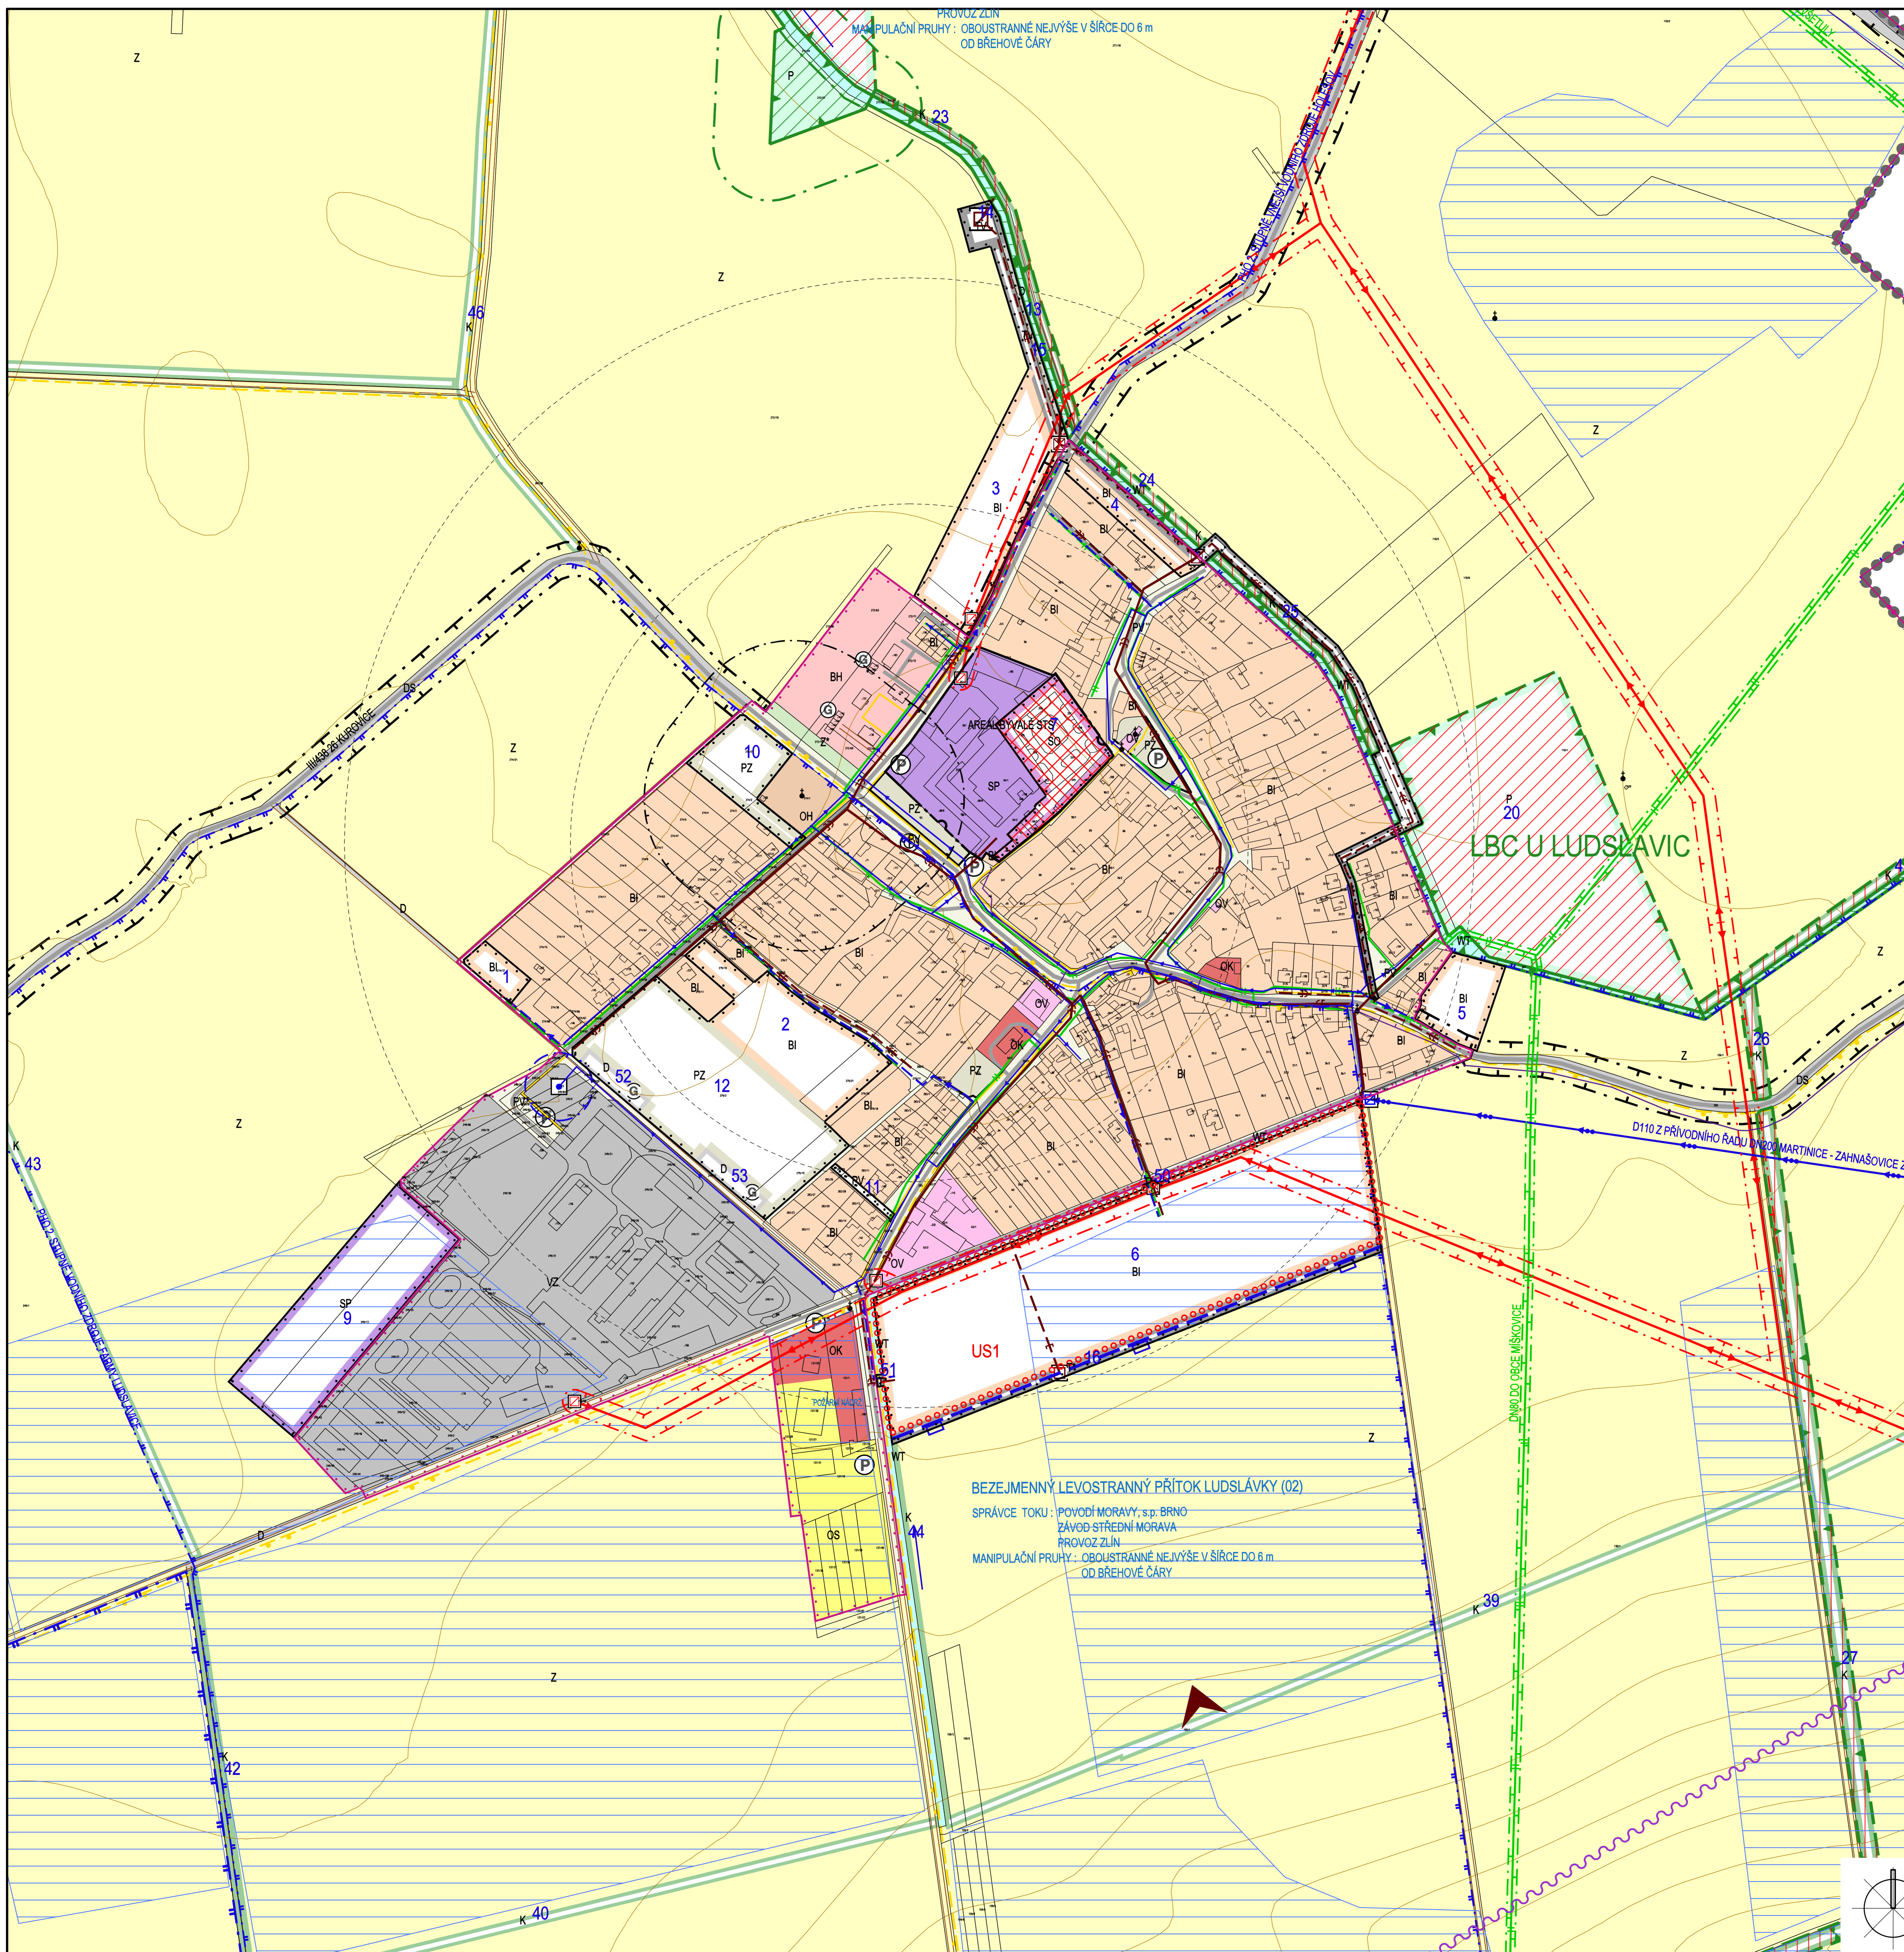

STABILIZOVANÉ PLOCHY	NÁVRHOVÉ PLOCHY

BH	BI	BI	BI	PLOCHY HROMADNÉHO BYDLENÍ
OV	OK	OS	OH	PLOCHY INDIVIDUÁLNÍHO BYDLENÍ
DS	D	D	D	PLOCHY OBČANSKÉHO VYBAVENÍ - VEŘEJNÁ VYBAVENOST
TV	TV	TV	TV	PLOCHY OBČANSKÉHO VYBAVENÍ - KOMERČNÍ ZAŘZENÍ
PV	PV	PV	PV	PLOCHY OBČANSKÉHO VYBAVENÍ - TĚLOVÝCHOVA A SPORT
PZ	PZ	PZ	PZ	PLOCHY OBČANSKÉHO VYBAVENÍ - VEŘEJNÁ POŘEBIŠTĚ A SOUVISEJÍCÍ SLUŽBY
SO	SO	SO	SO	PLOCHY SILNIČNÍ DOPRAVY
SP	SP	SP	SP	PLOCHY OSTATNÍ DOPRAVY
VZ	VZ	VZ	VZ	PLOCHY TECHNICKÉ INFRASTRUKTURY - VODNÍ HOSPODÁŘSTVÍ
WT	WT	WT	WT	PLOCHY TECHNICKÉ INFRASTRUKTURY
Z*	Z*	Z*	Z*	PLOCHY VEŘEJNÝCH PROSTRÁNÍ S PŘEVLOU ZDĚNÝCH PLOCH
K	K	K	K	PLOCHY VEŘEJNÝCH PROSTRÁNÍ S PŘEVLOU NEZDĚNÝCH PLOCH
P	P	P	P	PLOCHY SMÍŠENÉ OBYTNÉ
Z	Z	Z	Z	PLOCHY SMÍŠENÉ VÝROBNÍ
				PLOCHY PRO ZEMLĚDĚLSKOU A LESNICKOU VÝROBU
				VODNÍ TOKY A PLOCHY
				PLOCHY SIDELNÍ ZELENÉ
				PLOCHY KRAJINNÉ ZELENÉ
				PLOCHY PŘÍRODNÍ
				PLOCHY ZEMLĚDĚLSKÉ

ÚZEMNÍ SYSTÉM EKOLOGICKÉ STABILITY	
	REGIONÁLNÍ BIOCENTRUM
	LOKÁLNÍ BIOCENTRUM
	LOKÁLNÍ BIOKORIDOR

	1	ID PLOCH S ROZDÍLNÝM ZPŮSOBEM VYUŽITÍ
		ROZHRANÍ MEZI PLOCHAMI
		SILNICE II. A III. TŘÍDY
		MÍSTNÍ KOMUNIKACE
		ÚČELOVÉ KOMUNIKACE
		CHODNÍKY, PĚŠÍ PROPOJENÍ
		CYKLOTRASY
		OCHRANNÉ PÁSMA SILNIC
		ZASTÁVKY HROMADNÉ PŘEPRAVY OSOB
		DOODRÁŽOVÉ VZÁLENOSTI ZASTÁVEK HROMADNÉ DOPRAVY
		PARKOVIŠTĚ, GARÁŽE

		ELEKTRICKÉ VEDENÍ VN 22 kV
		ELEKTRICKÁ STANICE (TRAFOSTANICE)
		OCHRANNÉ PÁSMA ELEKTRICKÉHO VEDENÍ VN 22 kV
		STL PLYNOVOD
		OCHRANNÉ PÁSMA STL PLYNOVODU
		TELEKOMUNIKAČNÍ KABELY
		RR TRASA
		ZÁKLADOVÁ STANICE

		PŘÍVÁŽECÍ VODOVODNÍ ŘÁD
		ROZVODNÁ VODOVODNÍ SÍTĚ I. TŘÍDOVÉHO PÁSMA
		REDUKČNÍ ŠACHTA
		VODNÍ ZDROJ
		JEDNOTNÁ KANALIZACE
		DEŠŤOVÁ KANALIZACE
		ČIŠŤARNA ODPADNÍCH VOD
		DEŠŤOVÝ ODEĎLOVAČ
		LAPÁČ SPLAVENNÍ
		ZÁCHYTNÝ PŘÍKOP
		PŘÍTOK EXTRAVILÁNOVÝCH VOD
		PHO I. STUPNĚ VODNÍHO ZDROJE LUDSLAVICE
		PHO II. STUPNĚ LUDSLAVICE
		PHO II. STUPNĚ VĚŠÍ
		ÚZEMÍ EKOLOGICKÝCH RIZIK

		OCHRANNÉ PÁSMA LESA
		MELIORACE
		OSTATNÍ PAMÁTKY MÍSTNÍHO VÝZNAMU
		OCHRANNÉ PÁSMA HRBŤOVÁ (§17 ODST. 2 ZÁK. Č. 288/2001 Sb.)
		ÚZEMÍ ARCHEOLOGICKÉHO ZÁJMU - CELÉ KATASTRÁLNÍ ÚZEMÍ
		PLOCHY PŘESTAVBY
		PLOCHY, VE KTERÝCH BUDE LÚŽENO PROVĚŘENÍ MĚNĚ JEJICH VYUŽITÍ ÚZEMNÍ STUDIÍ

CELE K Ú. LUDSLAVICE SE MICHÁŠTĚ V OCHRANNÉM PÁSMA
RADIOLOKAČNÍHO ZAŘÍZENÍ
V TOMTO ZÁMĚRNÉM ÚZEMNÍM MINISTERSTVA OBRANY V SOULADU S § 175
STÁVNÍHO ZÁKONA PROJEKTOVAT VYSTAVBU S VUSB BPOD.

Ing. arch. Vladimír Dujka, Kamenná 3858, Zlín 760 01		Zak. č.:	1002/10
Příloha: Městský úřad Holešov, odbor územního plánování a stavebního řádu	Obec: Ludslavice	Arch. č.:	11/1/10
Okres: Kroměříž	Stavba: ÚZEMNÍ PLÁN LUDSLAVICE	Forma: 1:500	15.04.
Aut.: Ing. arch. Vladimír Dujka	Číslo: 09/01/11	Stupeň: NÁVRH	
Období: KOORDINAČNÍ VÝKRES	Měřítko: 1:2000	Č. v.:	B.2.2-2