



# ÚZEMNÍ PLÁN LUDSLAVICE

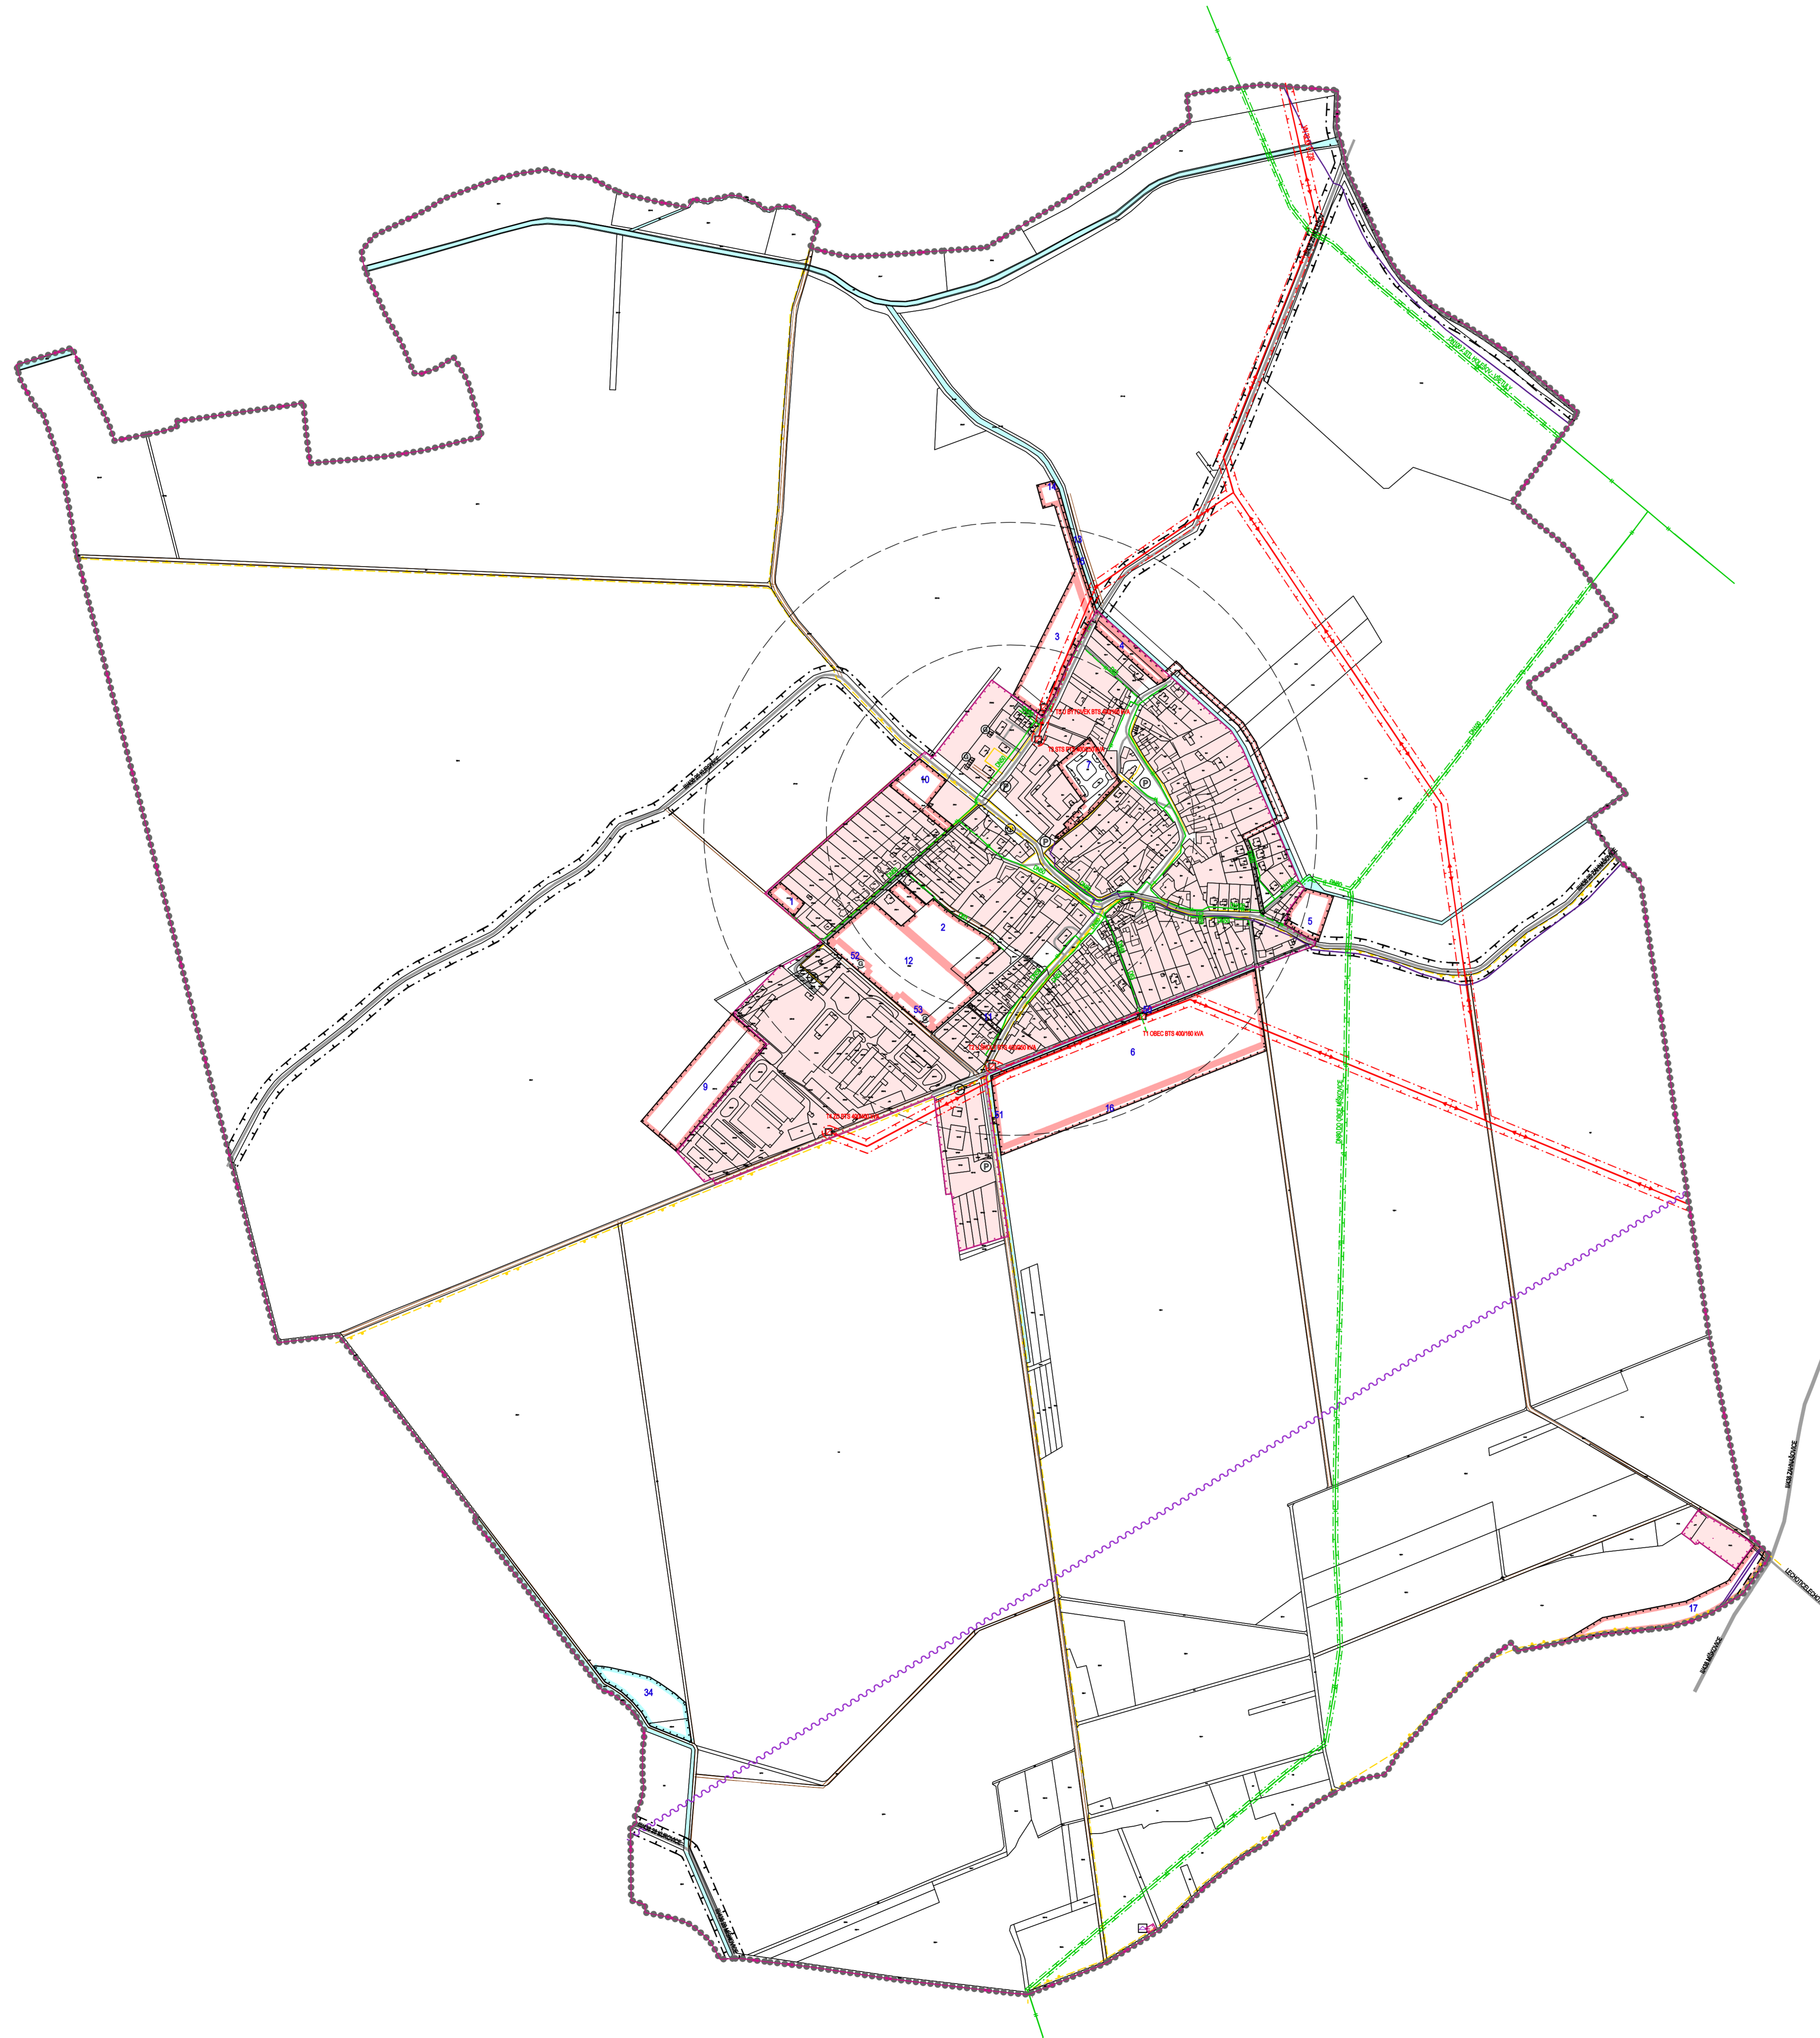

STABILIZOVANÉ PLOCHY	NÁVRHOVÉ PLOCHY	HRANICE ŘEŠENÉHO ÚZEMÍ
HRANICE KATASTRÁLNÍ	HRANICE ZASTAVĚNÉHO ÚZEMÍ K 1.3.2011	HRANICE ZASTAVITELNÝCH PLOCH
STABILIZOVANÉ PLOCHY	PLOCHY ZMĚN	STABILIZOVANÉ PLOCHY
INDEX NAVRHOVANÝCH ZASTAVITELNÝCH PLOCH	VODNÍ PLOCHY A TOKY	SILNICE II. A III. TŘÍDY
MÍSTNÍ KOMUNIKACE	ÚČELOVÉ KOMUNIKACE	CHODNÍKY, PĚŠÍ PROPOJENÍ
CHODNÍKY, PĚŠÍ PROPOJENÍ	CYKLOTRASY	OCHRANNÉ PÁSMA SILNICE
ZASTÁVKY HROMADNÉ PŘEPRAVY OSOB	DOCHÁZKOVÉ VZDÁLENOSTI ZASTÁVEK HROMADNÉ DOPRAVY	PARKOVIŠTĚ, GARÁŽE
ELEKTRICKÉ VEDENÍ VN 22 kV	ELEKTRICKÁ STANICE (TRAFOSTANICE)	OCHRANNÉ PÁSMA ELEKTRICKÉHO VEDENÍ VN 22 kV
STL PLYNOVOD	OCHRANNÉ PÁSMA STL PLYNOVODU	TELEKOMUNIKAČNÍ KABELY
RR TRASA	ZÁKLADOVÁ STANICE	

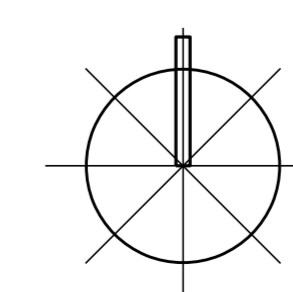

Ing. arch. Vladimír Dujka, Kamenná 3858, Zlín 760 01		Zak.č.: 102010
Polozveň: Městský úřad Holčovice, odbor územního plánování a stavebního řádu	Okres: Kroměříž	Arch.č.: S11710
Obec: Ludslavice	Kraj: Zlínský	Formát: 10 A4
ÚZEMNÍ PLÁN LUDSLAVICE		Stupeň: NÁVRH
Období: 09/2011		Mřítko: 1:5000
Obsah: DOPRAVNÍ A TECHNICKÁ INFRASTRUKTURA - ENERGETIKA, SPOJE	Č.v.: B.2.4	

mapový podklad: © ÚM ZK - Polozveň informátního charakteru odvozen z katastrální mapy