



# ÚZEMNÍ PLÁN LUDSLAVICE

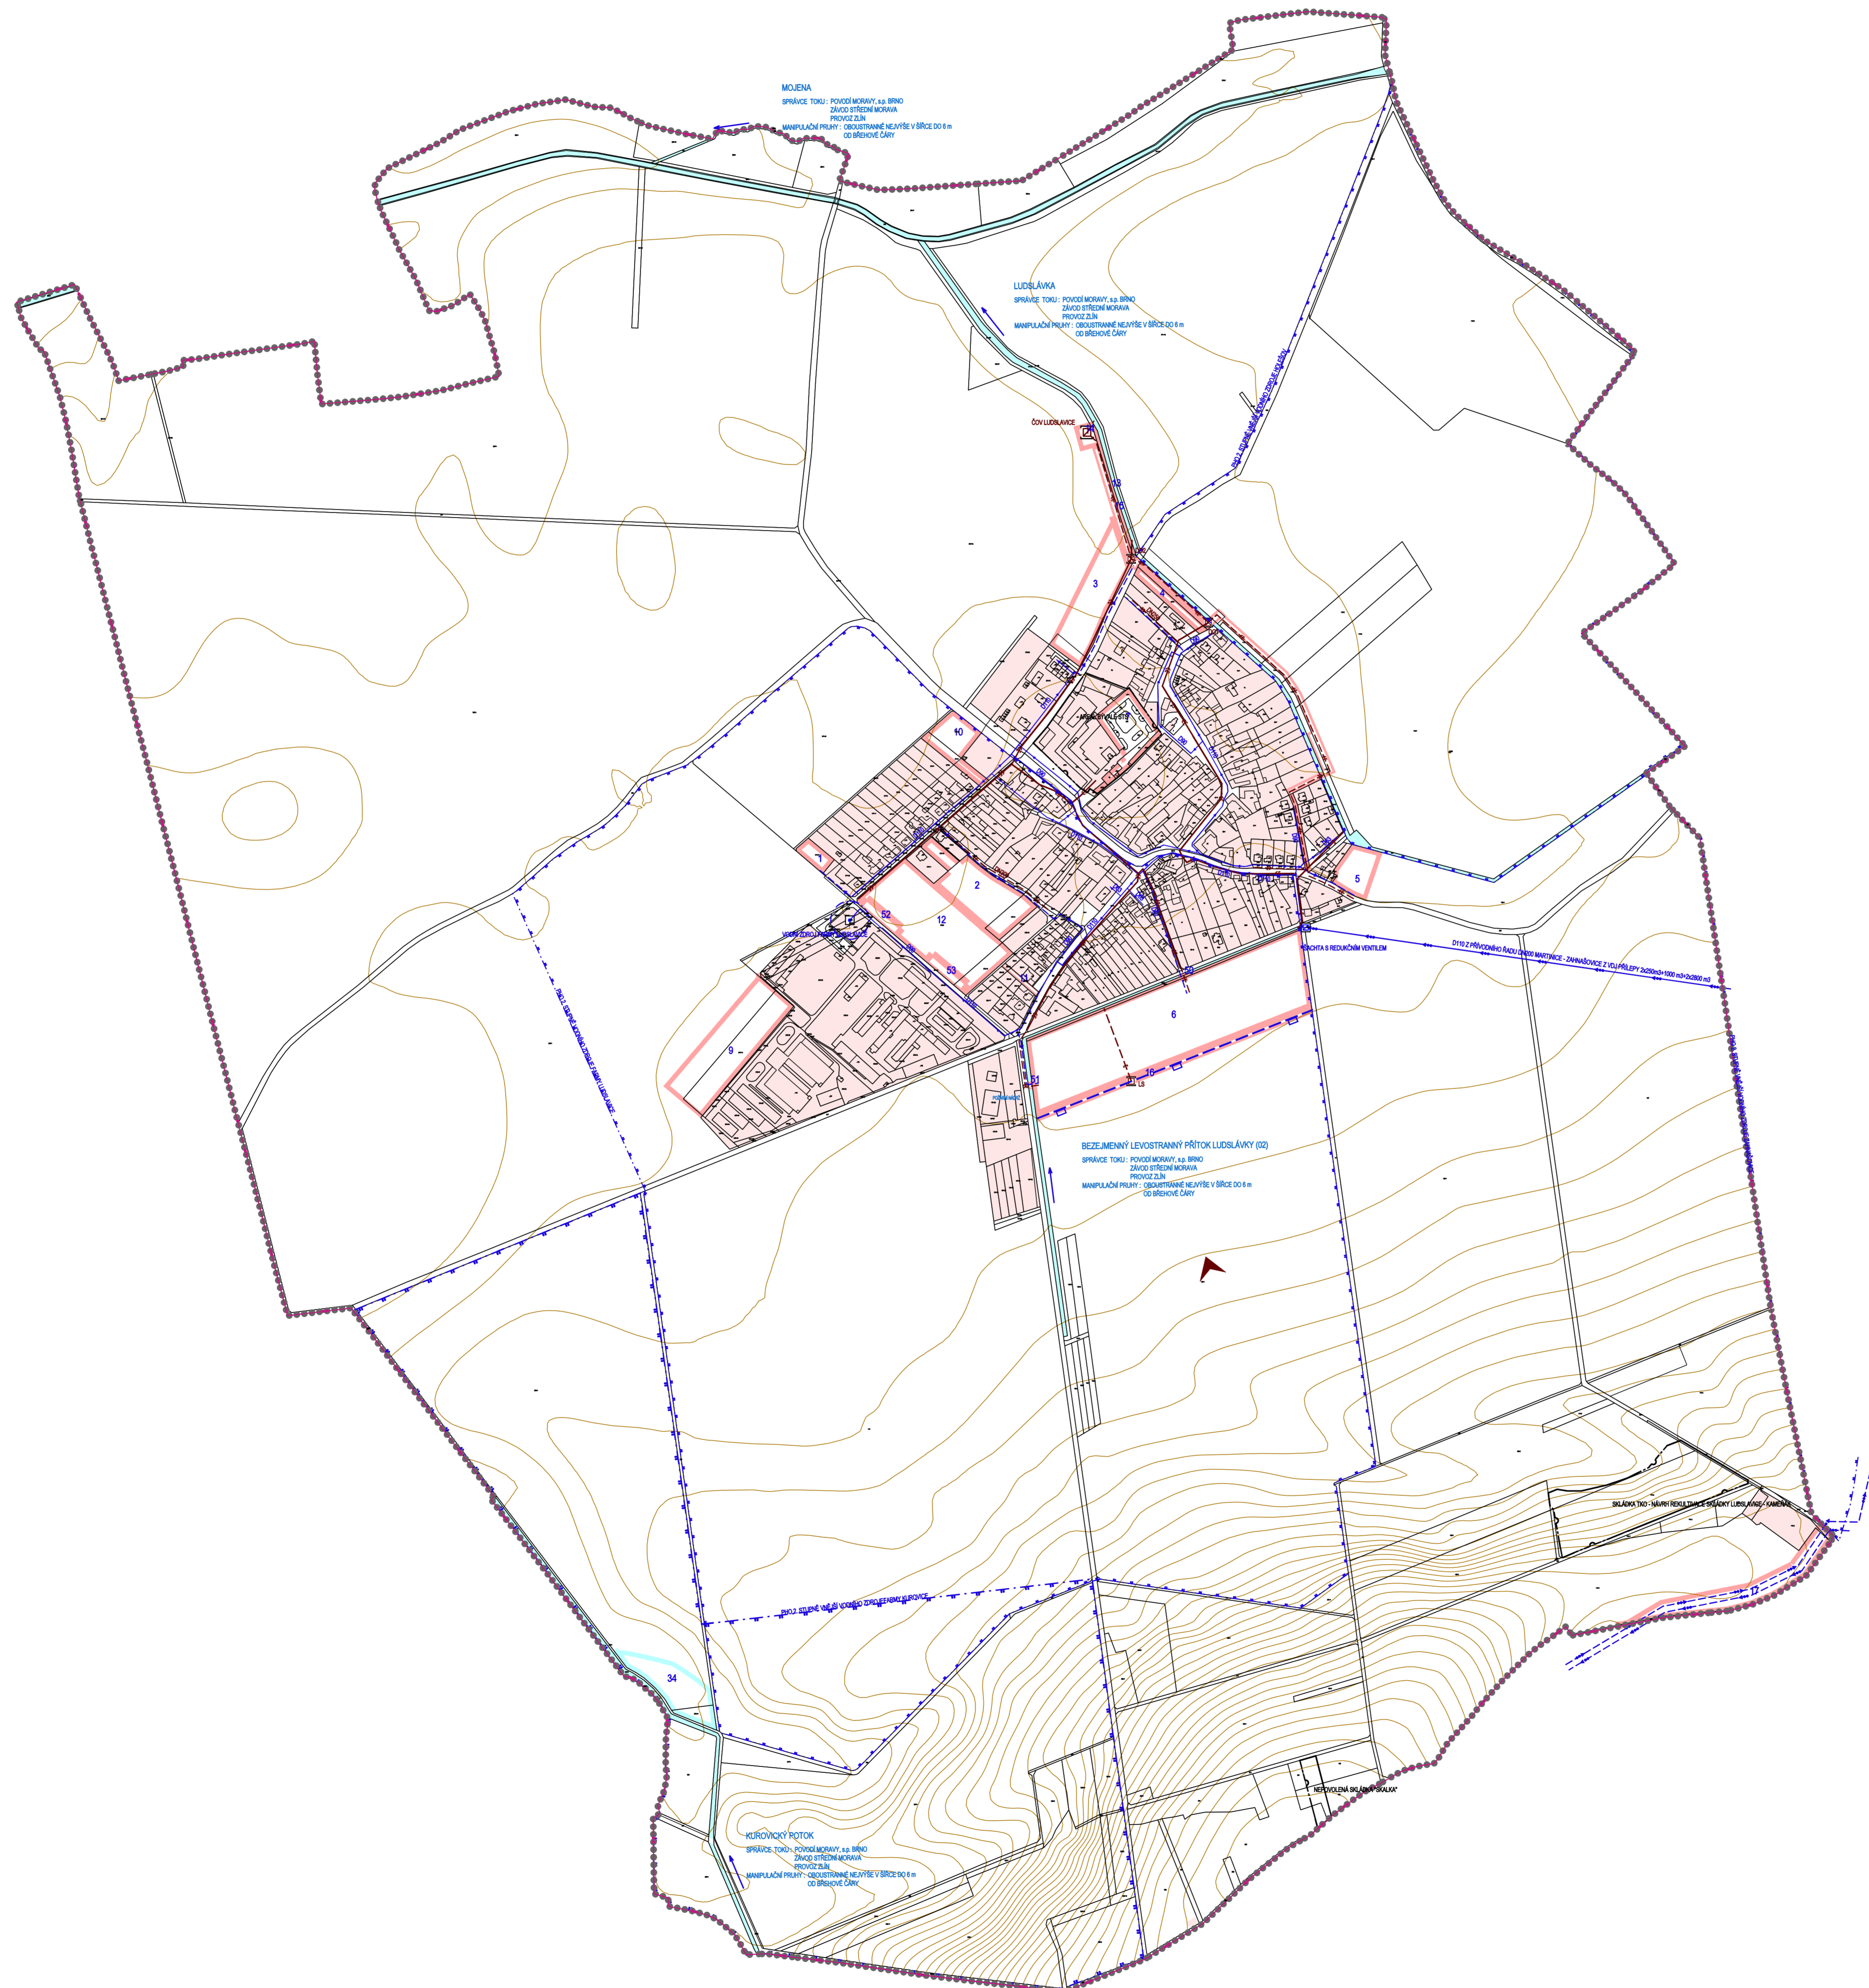

	STABILIZOVANÉ PLOCHY		HRANICE ŘEŠENÉHO ÚZEMÍ
	HRANICE KATASTRÁLNÍ		STABILIZOVANÉ PLOCHY
	PLOCHY ZMĚN		INDEX NAVRHOVANÝCH ZASTAVITELNÝCH PLOCH
	VODNÍ PLOCHY A TOKY		PŘÍVÁDĚCÍ VODOVODNÍ ŘÁD
	ROZVODNÁ VODOVODNÍ SÍŤ I. TLAKOVÉHO PÁSMO		REDUKČNÍ ŠÁCHTA
	VODNÍ ZDROJ		JEDNOTNÁ KANALIZACE
	DEŠŤOVÁ KANALIZACE		DEŠŤOVÝ ODDĚLOVAČ
	ČIŠTÍRNA ODPADNÍCH VOD		LAPAČ SPLAVENIN
	ZÁCHYTNÝ PŘÍKOP		PŘÍTOK EXTRAVILÁNOVÝCH VOD
	PHO I. STUPNĚ VODNÍHO ZDROJE LUDSLAVICE		PHO II. STUPNĚ LUDSLAVICE
	PHO II. STUPNĚ VNĚJŠÍ		ÚZEMÍ EKOLOGICKÝCH RIZIK

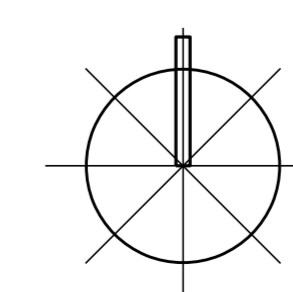

Ing. arch. Vladimír Dujka, Kamenná 3858, Zlín 760 01		Zak.č.: 102010
Polozemské: Městský úřad Holesov, odbor územního plánování a stavebního řádu	Okres: Kroměříž	Arch.č.: S11710
Obec: Ludslavice	Kraj: Zlínský	Formát: 10 A4
ÚZEMNÍ PLÁN LUDSLAVICE		Stupeň: NAVRŮH
Obsah: TECHNICKÁ INFRASTRUKTURA - VODNÍ HOSPODÁŘSTVÍ		Číslo: 0920111
		Mřížka: 1:50000
		Č.v.: B.2.5

mapový podklad: © ÚNM ZK - Polozemské informačního charakteru odvozen z katastrální mapy, vnterlice: ZABAGED © Český úřad zeměměřičký a katastrální