ÚZEMNÍ STUDIE MARTINICE

LOKALITA SO 17

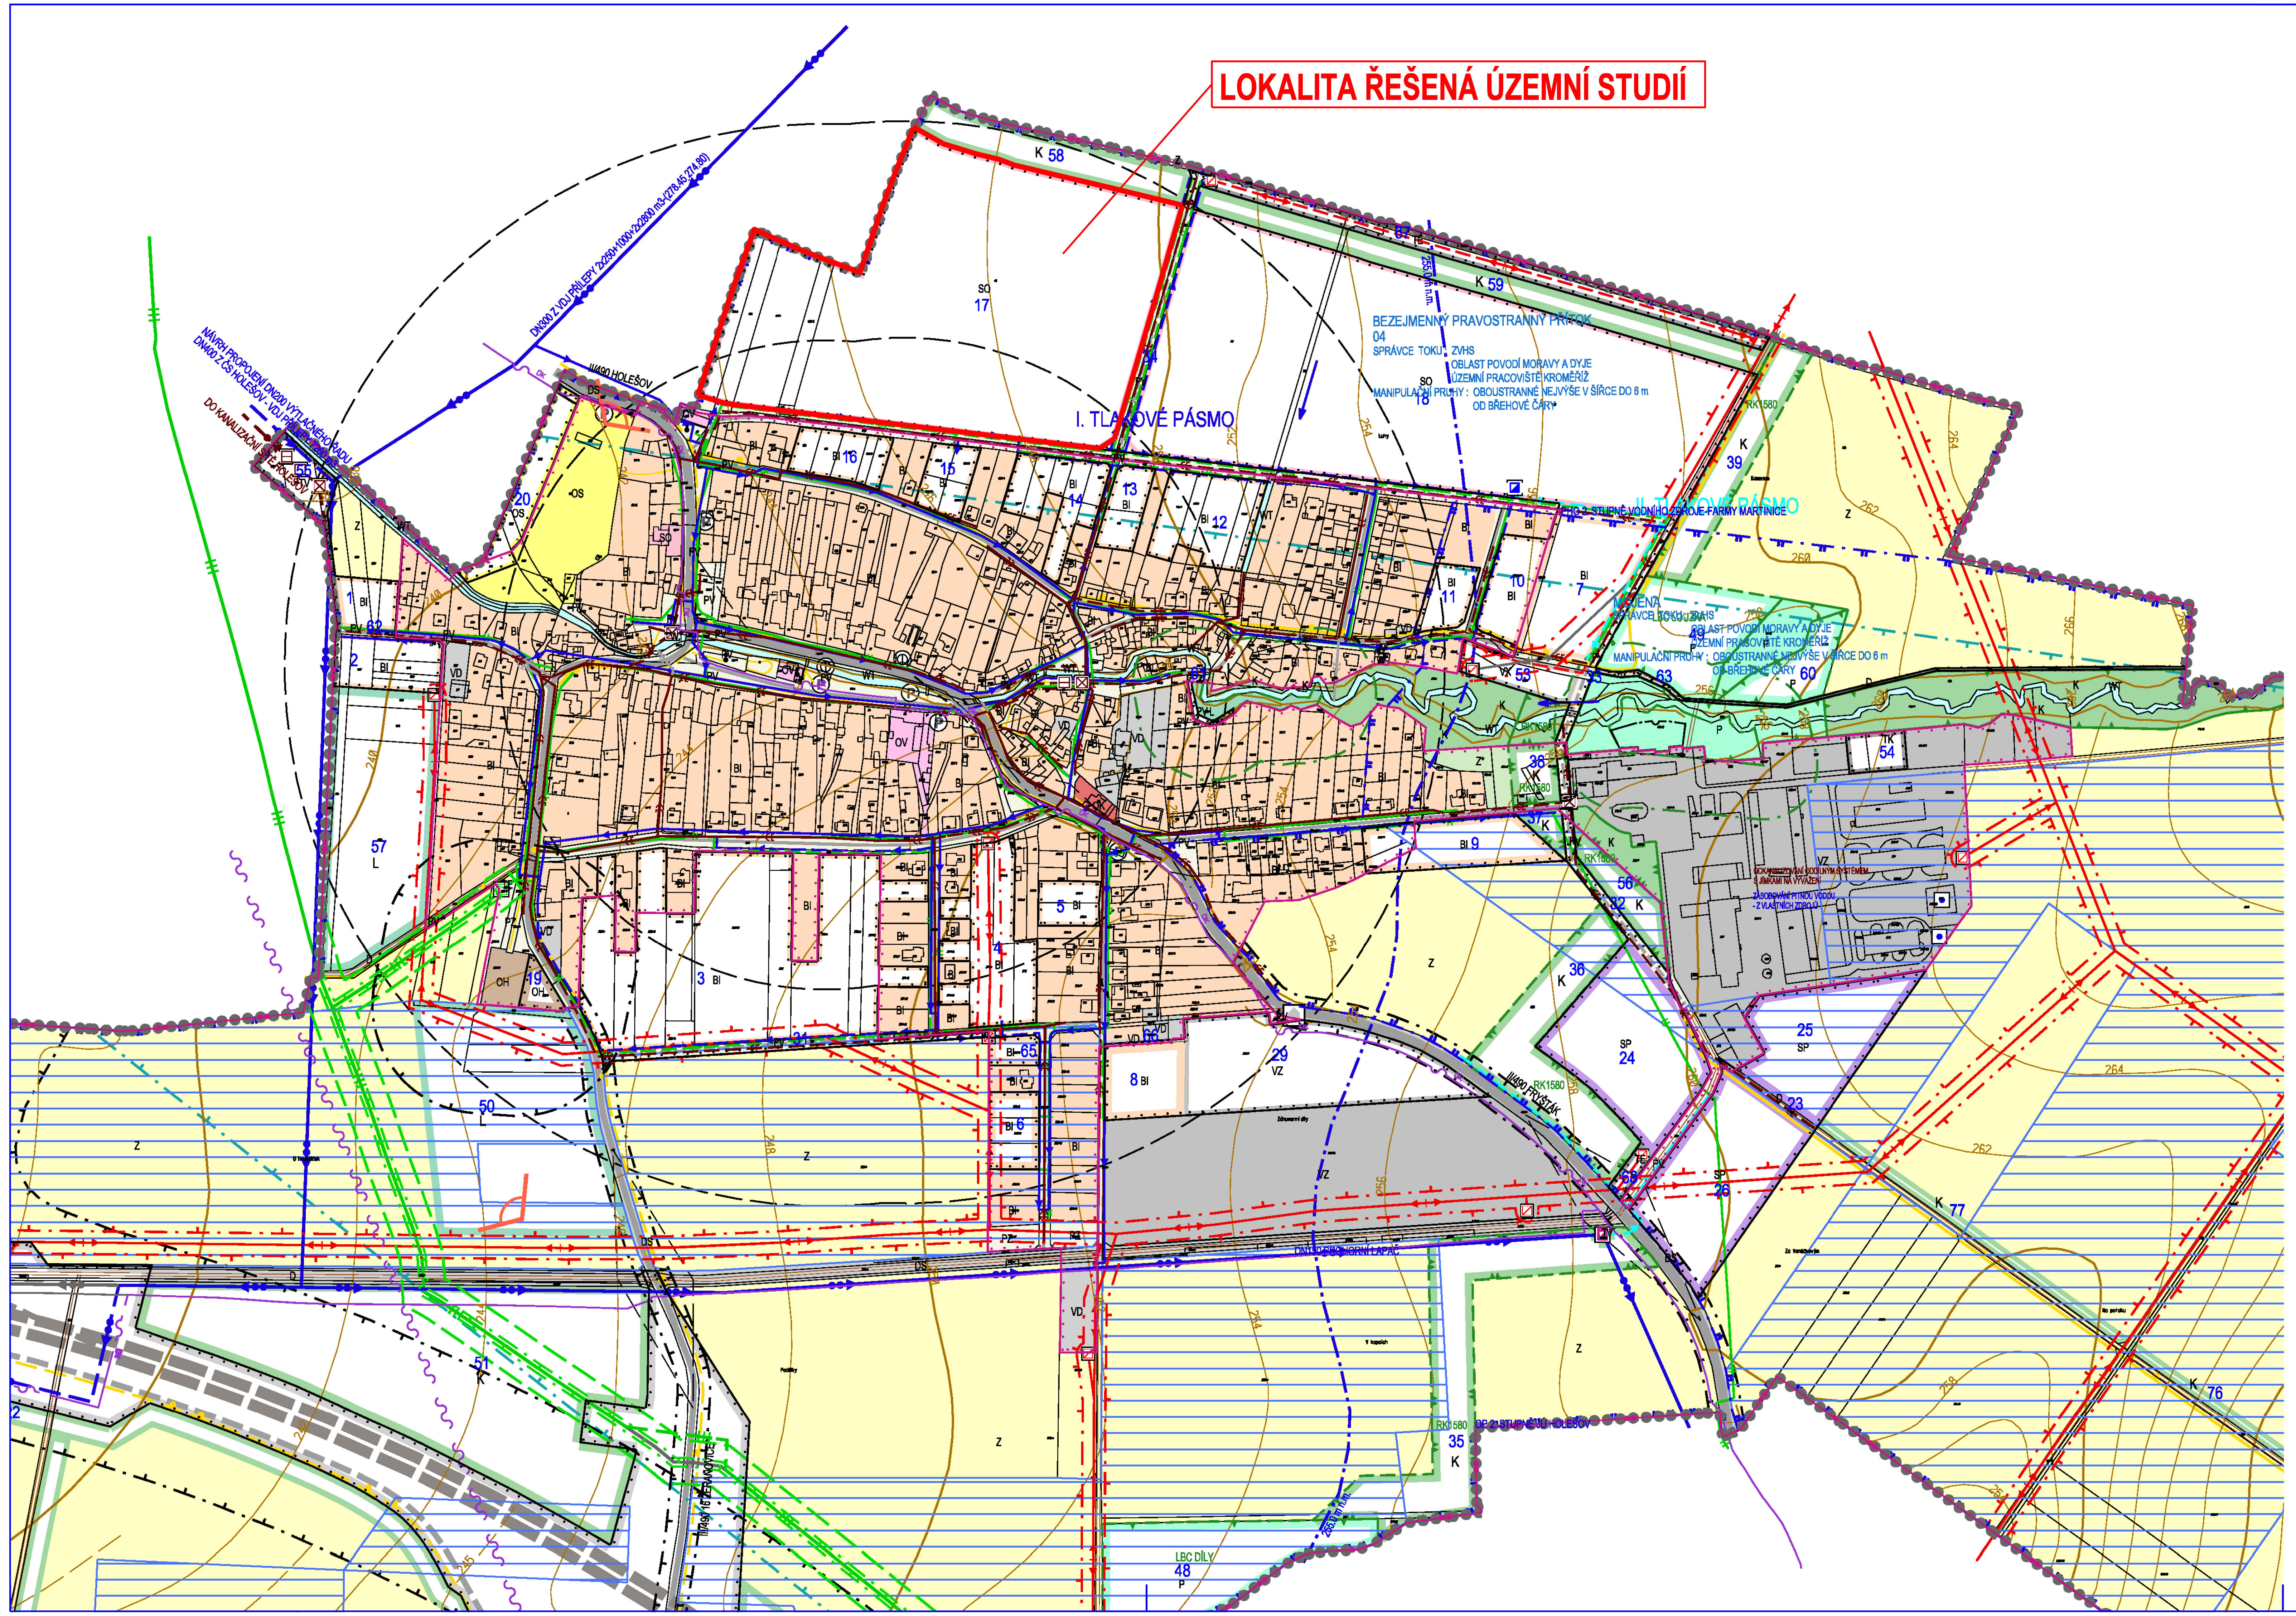

STABILIZOVANÉ PLOCHY	NÁVRHOVÉ PLOCHY	
		HRANICE ŘEŠENÉHO ÚZEMÍ
		HRANICE KATASTRÁLNÍ - HRANICE ŘEŠENÉHO ÚZEMÍ
		HRANICE ZASTAVĚNÉHO ÚZEMÍ K 15.12.2008
		HRANICE ZASTAVITELNÝCH PLOCH
BI	BI	PLOCHY INDIVIDUÁLNÍHO BYDLENÍ
OV		PLOCHY OBČANSKÉHO VYBAVENÍ - VEŘEJNÁ VYBAVENOST
OK		PLOCHY OBČANSKÉHO VYBAVENÍ - VEŘEJNÁ VYBAVENOST
OH	OH	PLOCHY OBČANSKÉHO VYBAVENÍ - VEŘEJNÁ POHŘEBIŠTĚ A SOUVISEJÍCÍ SLUŽBY
OS	OS	PLOCHY OBČANSKÉHO VYBAVENÍ - TĚLOVÝCHOVA A SPORT
DS	DS	PLOCHY SILNIČNÍ DOPRAVY
D	D	PLOCHY OSTATNÍ DOPRAVY
TV	TV	PLOCHY TECHNICKÉ INFRASTRUKTURY - VODNÍ HOSPODÁŘSTVÍ
TE	TE	PLOCHY TECHNICKÉ INFRASTRUKTURY - ENERGETIKA
	TK	PLOCHY TECHNICKÉ INFRASTRUKTURY - ELEKTRONICKÉ KOMUNIKACE
PV	PV	PLOCHY VĚŘEJNÝCH PROSTRANSTVÍ S PŘEVAHOU ZPEVNĚNÝCH PLOCH
PZ		PLOCHY VĚŘEJNÝCH PROSTRANSTVÍ S PŘEVAHOU NEZPEVNĚNÝCH PLOCH
SO	SO	PLOCHY SMÍŠENÉ OBYTNÉ
	SP	PLOCHY SMÍŠENÉ VÝROBNÍ
VD		PLOCHY PRO DROBNOU VÝROBU A VÝROBNÍ SLUŽBY
VZ	VZ	PLOCHY PRO ZEMĚDĚLSKOU VÝROBU
	VX	PLOCHY SPECIFICKÉ ZEMĚDĚLSKÉ VÝROBY
WT		VODNÍ TOKY A PLOCHY
Z*		PLOCHY SÍDELNÍ ZELENĚ
K	K	PLOCHY KRAJINNÉ ZELENĚ
P	P	PLOCHY PŘÍRODNÍ
L	L	PLOCHY LESNÍ
Z		PLOCHY ZEMĚDĚLSKÉ

ÚZEMNÍ SYSTÉM EKOLOGICKÉ STABILITY

- LOKÁLNÍ BIOCENTRUM
- REGIONÁLNÍ BIOKORIDOR
- LOKÁLNÍ BIOKORIDOR

	1	ID PLOCH S ROZDÍLNÝM ZPŮSOBEM VYUŽITÍ

- PŘIVÁDĚCÍ VODOVODNÍ ŘAD
- PŘIVÁDĚCÍ VODOVODNÍ ŘAD - NÁVRH KE ZRUŠENÍ
- ROZVODNÁ VODOVODNÍ SÍŤ I. TLAKOVÉHO PÁSMA
- ROZVODNÁ VODOVODNÍ SÍŤ II. TLAKOVÉHO PÁSMA
- AT STANICE
- HRANICE TLAKOVÝCH PÁSEM
- VODNÍ ZDROJ
- KANALIZAČNÍ VÝTLAK JEDNOTNÉ KANALIZACE
- JEDNOTNÁ KANALIZACE
- JEDNOTNÁ KANALIZACE - NÁVRH KE ZRUŠENÍ
- KANALIZAČNÍ VÝTLAK SPLAŠKOVÝCH ODPADNÍCH VOD
- DEŠŤOVÁ KANALIZACE
- ODLEHČOVACÍ KOMORA
- ČERPACÍ STANICE ODPADNÍCH VOD
- DEŠŤOVÁ ZDRŽ
- PÁSMO HYGIENICKÉ OCHRANY 2. STUPNĚ
- PÁSMO HYGIENICKÉ OCHRANY 2. STUPNĚ VNĚJŠÍ
- ÚZEMÍ EKOLOGICKÝCH RIZIK
- ELEKTRICKÉ VEDENÍ VN 22 kV
- KABEL ELEKTRICKÉHO VEDENÍ VN 22 kV
- ELEKTRICKÁ STANICE (TRAFOSTANICE)
- OCHRANNÉ PÁSMO ELEKTRICKÉHO VEDENÍ VN 22 kV
- VTL PLYNOVOD
- VTL PLYNOVOD - NÁVRH KE ZRUŠENÍ
- STL PLYNOVOD
- OCHRANNÉ PÁSMO VTL PLYNOVODU
- BEZPEČNOSTNÍ PÁSMO VTL PLYNOVODU
- REGULAČNÍ STANICE PLYNU
- DÁLKOVÝ KABEL
- DÁLKOVÝ KABEL - NÁVRH KE ZRUŠENÍ
- RR TRASA

- RYCHLOSTNÍ SILNICE R49
- SILNICE II. A III. TŘÍDY
- MÍSTNÍ KOMUNIKACE
- ÚČELOVÉ KOMUNIKACE
- CHODNÍKY, PĚŠÍ PROPOJENÍ
- CYKLOTRASY
- OCHRANNÉ PÁSMO RYCHLOSTNÍ SILNICE A SILNICE II. A III. TŘÍDY
- OCHRANNÉ PÁSMO LETIŠTĚ HOLEŠOV
- ROZHLEDOVÁ POLE KŘIŽOVATEK
- ZASTÁVKY AUTOBUSOVÉ PŘEPRAVY OSOB
- DOCHÁZKOVÉ VZDÁLENOSTI ZASTÁVEK HROMADNÉ DOPRAVY
- PARKOVIŠTĚ

- OCHRANNÉ PÁSMO LESA
- MÍSTA DALEKÝCH ROZHLEDŮ
- PAMÁTKOVĚ CHRÁNĚNÉ OBJEKTY
- OSTATNÍ PAMÁTKY MÍSTNÍHO VÝZNAMU
- OCHRANNÉ PÁSMO HŘBITOVA

- PLOCHA ODVODNĚNÁ

Ing. arch. Vladimír Dujka, Kamenná 3858, Zlín 760 01

Pořizovatel: Městský úřad Holešov, odbor územního plánování a stavebního úřadu			Zak.č.:	03/2014
Obec: Martinice	Okres: Kroměříž	Kraj: Zlínský	Arch.č.:	593/14
Akce: ÚZEMNÍ STUDIE MARTINICE LOKALITA SO 17			Formát:	4 A4
			Stupeň:	ÚZEMNÍ STUDIE
			Datum:	10/2014
			Měřítko:	1:5 000
Obsah: VÝKRES ŠIRŠÍCH VZTAHŮ			č.v.:	1