

ÚZEMNÍ STUDIE MARTINICE

LOKALITA SO 17

STAV	NÁVRH



- HRANICE ŘEŠENÉHO ÚZEMÍ
- HRANICE POZEMKŮ
- RODINNÉ DOMY
- PLOCHY INDIVIDUÁLNÍHO BYDLENÍ
- SMÍŠENÉ PLOCHY PRO OBČANSKÉ VYBAVENÍ A BYDLENÍ V BYTOVÝCH DOMECH
- PLOCHY KOMUNIKACÍ
- PLOCHY KOMUNIKACÍ - VÝHLED
- PLOCHY CHODNÍKŮ A ZELENÝCH PÁSŮ PODÉL KOMUNIKACE
- PLOCHY VEŘEJNÉ ZELENĚ

- JEDNOTNÁ KANALIZACE
- KANALIZAČNÍ ŠACHTY S OZNAČENÍM
- ROZVODNÁ VODOVODNÍ SÍŤ - I. TLAKOVÉ PÁSMO
- STL PLYNOVOD
- KABEL ELEKTRICKÉHO VEDENÍ VN 22 KV
- ELEKTRICKÁ STANICE (TRAFOSTANICE)
- KABELOVÝ ROZVOD NN
- JISTIČÍ A ROZPOJOVACÍ SKŘÍNĚ
- ODVODY K RODINNÝM DOMŮM

- HRANICE KANALIZAČNÍCH OKRSKŮ
- OZNAČENÍ UZLŮ KANALIZAČNÍCH OKRSKŮ

1
0.88

- ČÍSLO KANALIZAČNÍHO OKRSKU
- PLOCHA OKRSKU

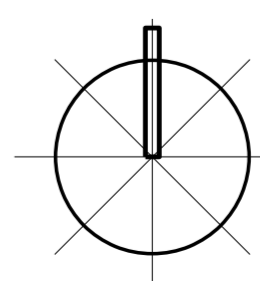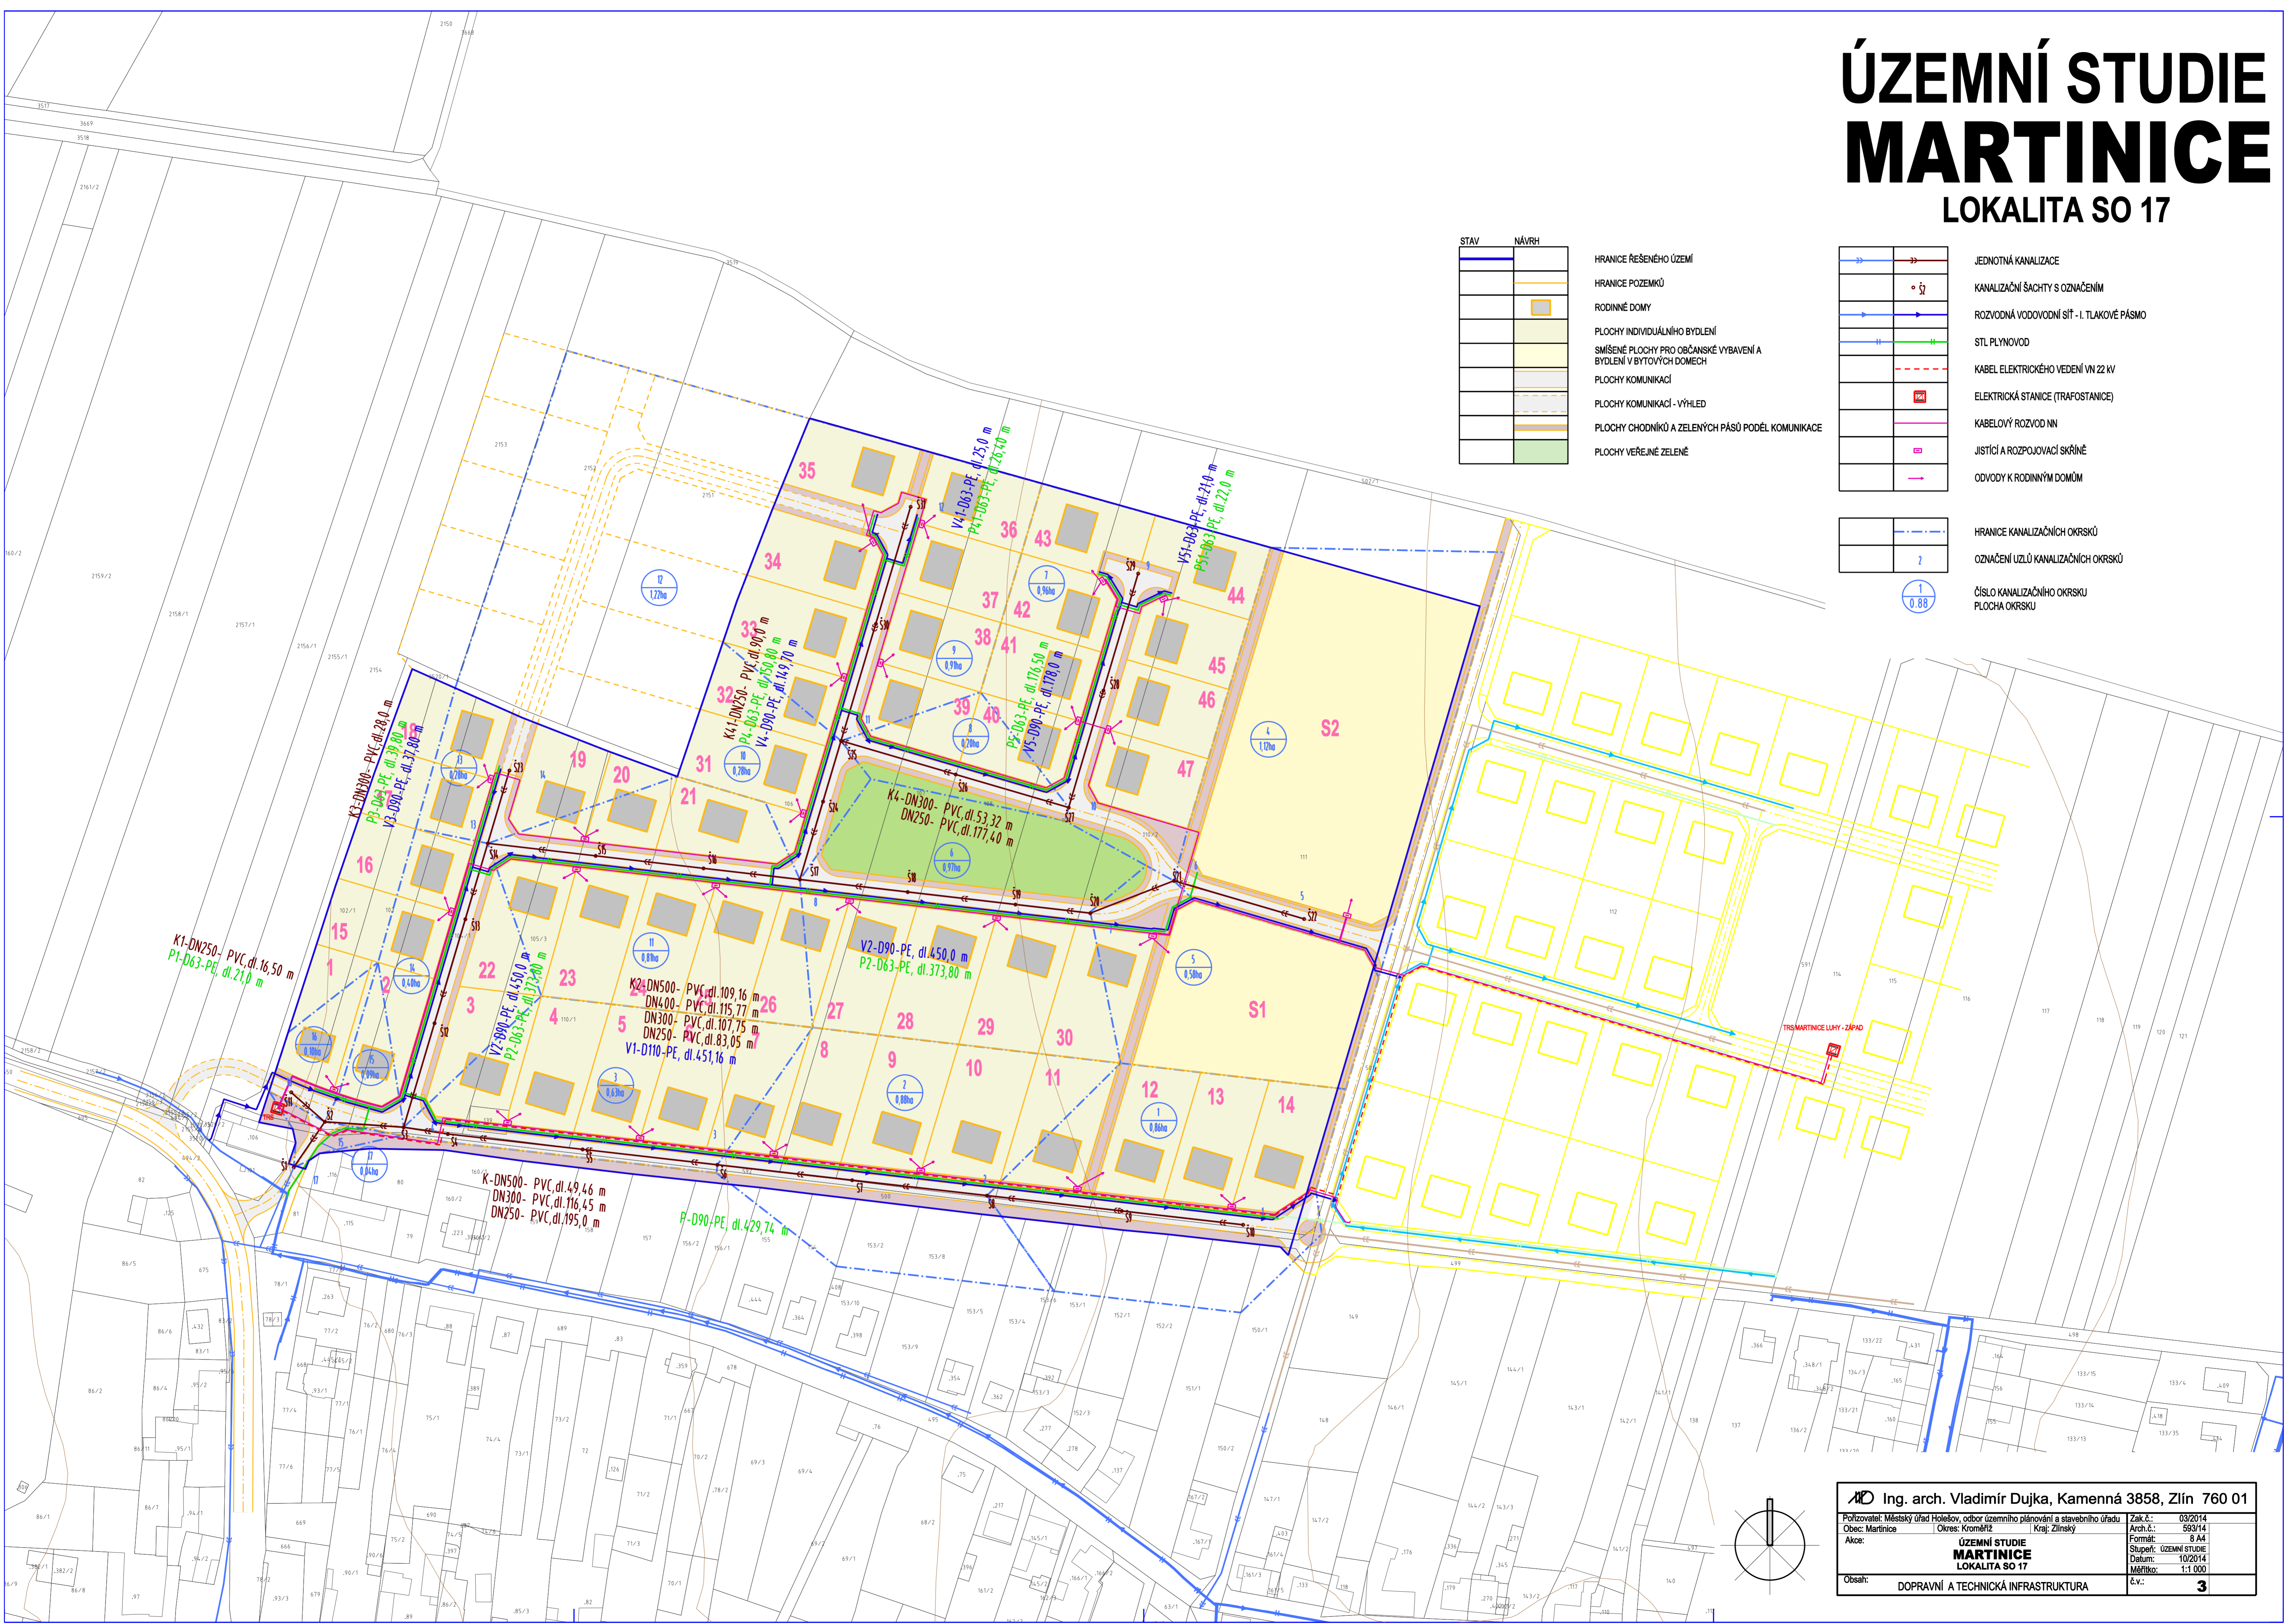

Ing. arch. Vladimír Dujka, Kamenná 3858, Zlín 760 01	
Polozovatel: Městský úřad Holešov, odbor územního plánování a stavebního úřadu Obec: Martinice Akce:	Okres: Kroměříž Kraj: Zlínský ÚZEMNÍ STUDIE MARTINICE LOKALITA SO 17
Obsah: DOPRAVNÍ A TECHNICKÁ INFRASTRUKTURA	Zak. č.: 03/2014 Arch. č.: 550/14 Formát: A4 Stupeň: ÚZEMNÍ STUDIE Datum: 10/2014 Měřítko: 1:1 000 č.v.: 3