ÚZEMNÍ STUDIE
MARTINICE
LOKALITA SO 18, LUHY ZÁPAD

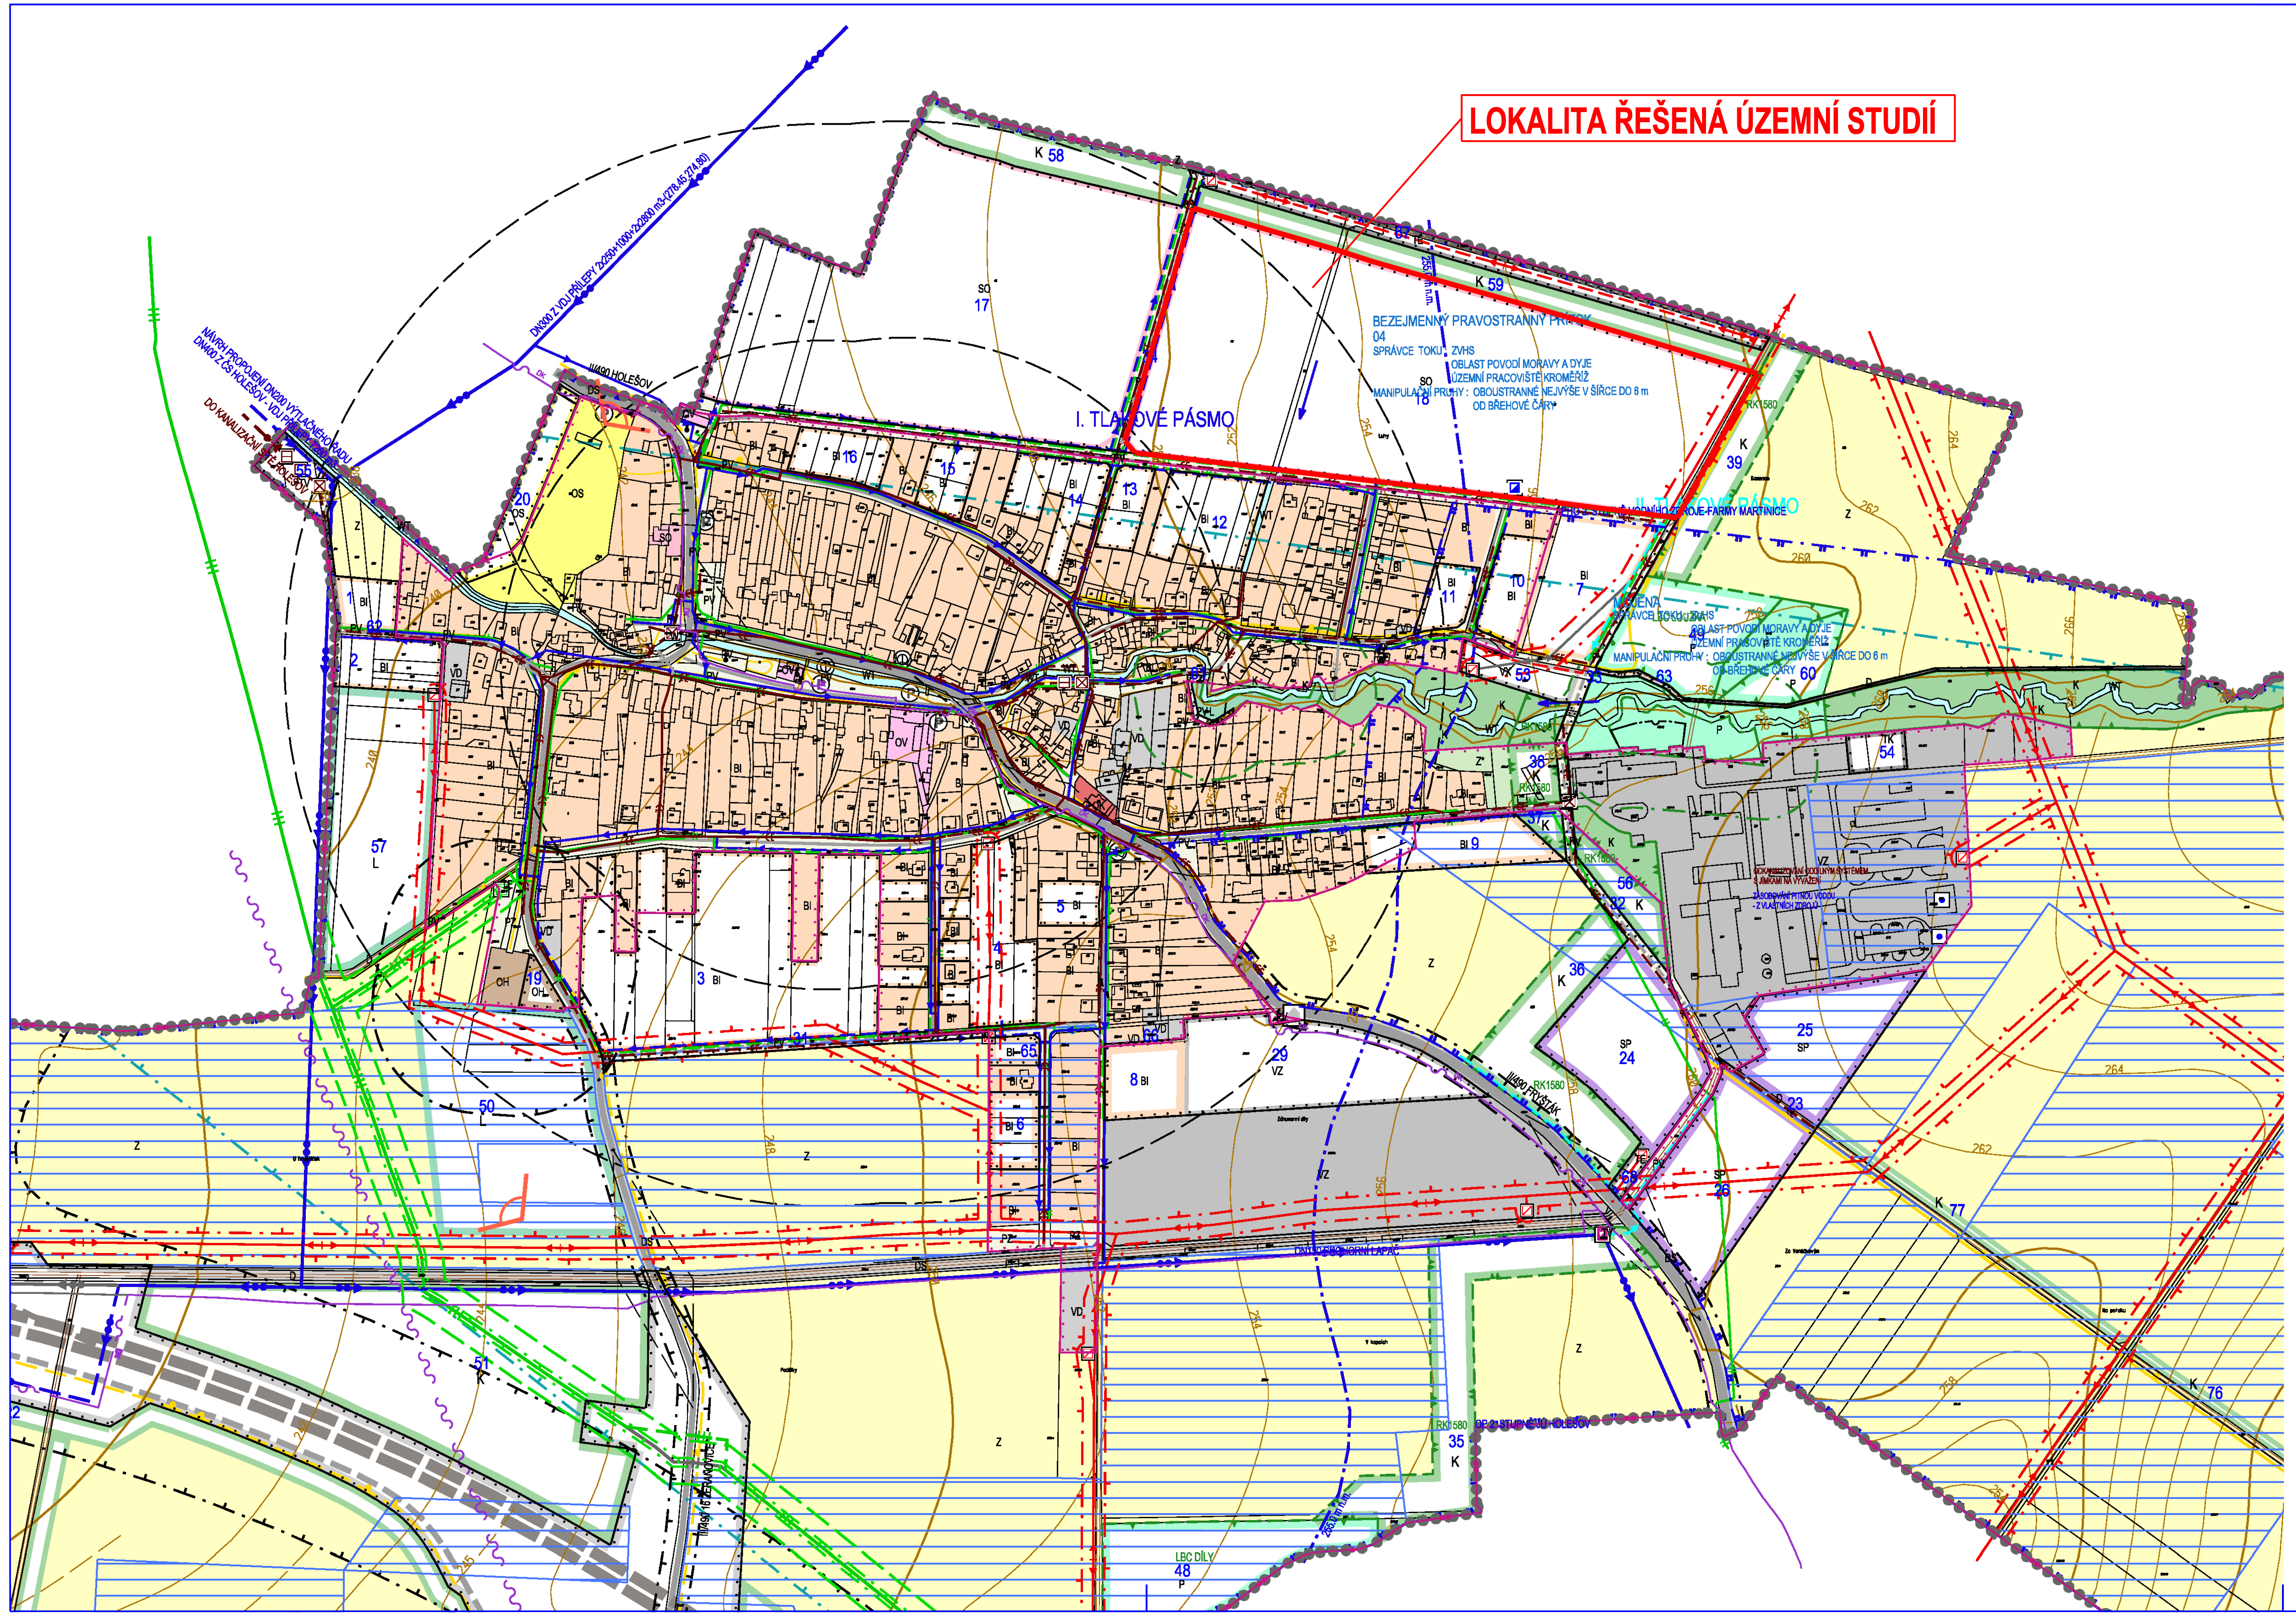

STABILIZOVANÉ PLOCHY	NÁVRHOVÉ PLOCHY	
		HRANICE ŘEŠENÉHO ÚZEMÍ
		HRANICE KATASTRÁLNÍ - HRANICE ŘEŠENÉHO ÚZEMÍ
		HRANICE ZASTAVĚNÉHO ÚZEMÍ K 15.12.2008
		HRANICE ZASTAVITELNÝCH PLOCH
BI	BI	PLOCHY INDIVIDUÁLNÍHO BYDLENÍ
OV		PLOCHY OBČANSKÉHO VYBAVENÍ - VEŘEJNÁ VYBAVENOST
OK		PLOCHY OBČANSKÉHO VYBAVENÍ - VEŘEJNÁ VYBAVENOST
OH	OH	PLOCHY OBČANSKÉHO VYBAVENÍ - VEŘEJNÁ POHŘEBIŠTĚ A SOUVISEJÍCÍ SLUŽBY
OS	OS	PLOCHY OBČANSKÉHO VYBAVENÍ - TĚLOVÝCHOVA A SPORT
DS	DS	PLOCHY SILNIČNÍ DOPRAVY
D	D	PLOCHY OSTATNÍ DOPRAVY
TV	TV	PLOCHY TECHNICKÉ INFRASTRUKTURY - VODNÍ HOSPODÁŘSTVÍ
TE	TE	PLOCHY TECHNICKÉ INFRASTRUKTURY - ENERGETIKA
	TK	PLOCHY TECHNICKÉ INFRASTRUKTURY - ELEKTRONICKÉ KOMUNIKACE
PV	PV	PLOCHY VĚŘEJNÝCH PROSTRANSTVÍ S PŘEVAHOU ZPEVNĚNÝCH PLOCH
PZ		PLOCHY VĚŘEJNÝCH PROSTRANSTVÍ S PŘEVAHOU NEZPEVNĚNÝCH PLOCH
SO	SO	PLOCHY SMÍŠENÉ OBYTNÉ
	SP	PLOCHY SMÍŠENÉ VÝROBNÍ
VD		PLOCHY PRO DROBNOU VÝROBU A VÝROBNÍ SLUŽBY
VZ	VZ	PLOCHY PRO ZEMĚDĚLSKOU VÝROBU
	VX	PLOCHY SPECIFICKÉ ZEMĚDĚLSKÉ VÝROBY
WT		VODNÍ TOKY A PLOCHY
Z*		PLOCHY SÍDELNÍ ZELENĚ
K	K	PLOCHY KRAJINNÉ ZELENĚ
P	P	PLOCHY PŘÍRODNÍ
L	L	PLOCHY LESNÍ
Z		PLOCHY ZEMĚDĚLSKÉ

ÚZEMNÍ SYSTÉM EKOLOGICKÉ STABILITY

LOKÁLNÍ BIOCENTRUM
REGIONÁLNÍ BIOKORIDOR
LOKÁLNÍ BIOKORIDOR

	1	ID PLOCH S ROZDÍLNÝM ZPŮSOBEM VYUŽITÍ

PŘIVÁDĚCÍ VODOVODNÍ ŘAD
PŘIVÁDĚCÍ VODOVODNÍ ŘAD - NÁVRH KE ZRUŠENÍ
ROZVODNÁ VODOVODNÍ SÍŤ I. TLAKOVÉHO PÁSMA
ROZVODNÁ VODOVODNÍ SÍŤ II. TLAKOVÉHO PÁSMA
AT STANICE
HRANICE TLAKOVÝCH PÁSEM
VODNÍ ZDROJ
KANALIZAČNÍ VÝTLAK JEDNOTNÉ KANALIZACE
JEDNOTNÁ KANALIZACE
JEDNOTNÁ KANALIZACE - NÁVRH KE ZRUŠENÍ
KANALIZAČNÍ VÝTLAK SPLAŠKOVÝCH ODPADNÍCH VOD
DEŠŤOVÁ KANALIZACE
ODLEHČOVACÍ KOMORA
ČERPACÍ STANICE ODPADNÍCH VOD
DEŠŤOVÁ ZDRŽ
PÁSMO HYGIENICKÉ OCHRANY 2. STUPNĚ
PÁSMO HYGIENICKÉ OCHRANY 2. STUPNĚ VNĚJŠÍ
ÚZEMÍ EKOLOGICKÝCH RIZIK
ELEKTRICKÉ VEDENÍ VN 22 kV
KABEL ELEKTRICKÉHO VEDENÍ VN 22 kV
ELEKTRICKÁ STANICE (TRAFOSTANICE)
OCHRANNÉ PÁSMO ELEKTRICKÉHO VEDENÍ VN 22 kV
VTL PLYNOVOD
VTL PLYNOVOD - NÁVRH KE ZRUŠENÍ
STL PLYNOVOD
OCHRANNÉ PÁSMO VTL PLYNOVODU
BEZPEČNOSTNÍ PÁSMO VTL PLYNOVODU
REGULAČNÍ STANICE PLYNU
DÁLKOVÝ KABEL
DÁLKOVÝ KABEL - NÁVRH KE ZRUŠENÍ
RR TRASA

RYCHLOSTNÍ SILNICE R49
SILNICE II. A III. TŘÍDY
MÍSTNÍ KOMUNIKACE
ÚČELOVÉ KOMUNIKACE
CHODNÍKY, PĚŠÍ PROPOJENÍ
CYKLOTRASY
OCHRANNÉ PÁSMO RYCHLOSTNÍ SILNICE A SILNICE II. A III. TŘÍDY
OCHRANNÉ PÁSMO LETIŠTĚ HOLEŠOV
ROZHLEDOVÁ POLE KŘIŽOVATEK
ZASTÁVKY AUTOBUSOVÉ PŘEPRAVY OSOB
DOCHÁZKOVÉ VZDÁLENOSTI ZASTÁVEK HROMADNÉ DOPRAVY
PARKOVIŠTĚ

OCHRANNÉ PÁSMO LESA
MÍSTA DALEKÝCH ROZHLEDŮ
PAMÁTKOVĚ CHRÁNĚNÉ OBJEKTY
OSTATNÍ PAMÁTKY MÍSTNÍHO VÝZNAMU
OCHRANNÉ PÁSMO HŘBITOVA

PLOCHA ODVODNĚNÁ

Ing. arch. Vladimír Dujka, Kamenná 3858, Zlín 760 01

Pořizovatel: Městský úřad Holešov, odbor územního plánování a stavebního úřadu			Zak.č.:	06/2013
Obec: Martinice	Okres: Kroměříž	Kraj: Zlínský	Arch.č.:	583/14
Akce: ÚZEMNÍ STUDIE MARTINICE LOKALITA SO 18, LUHY ZÁPAD			Formát:	4 A4
			Stupeň:	ÚZEMNÍ STUDIE
			Datum:	02/2014
			Měřítko:	1:5 000
Obsah: VÝKRES ŠIRŠÍCH VZTAHŮ			č.v.:	1