



ÚZEMNÍ STUDIE MARTINICE

LOKALITA SO 18, LUHY ZÁPAD

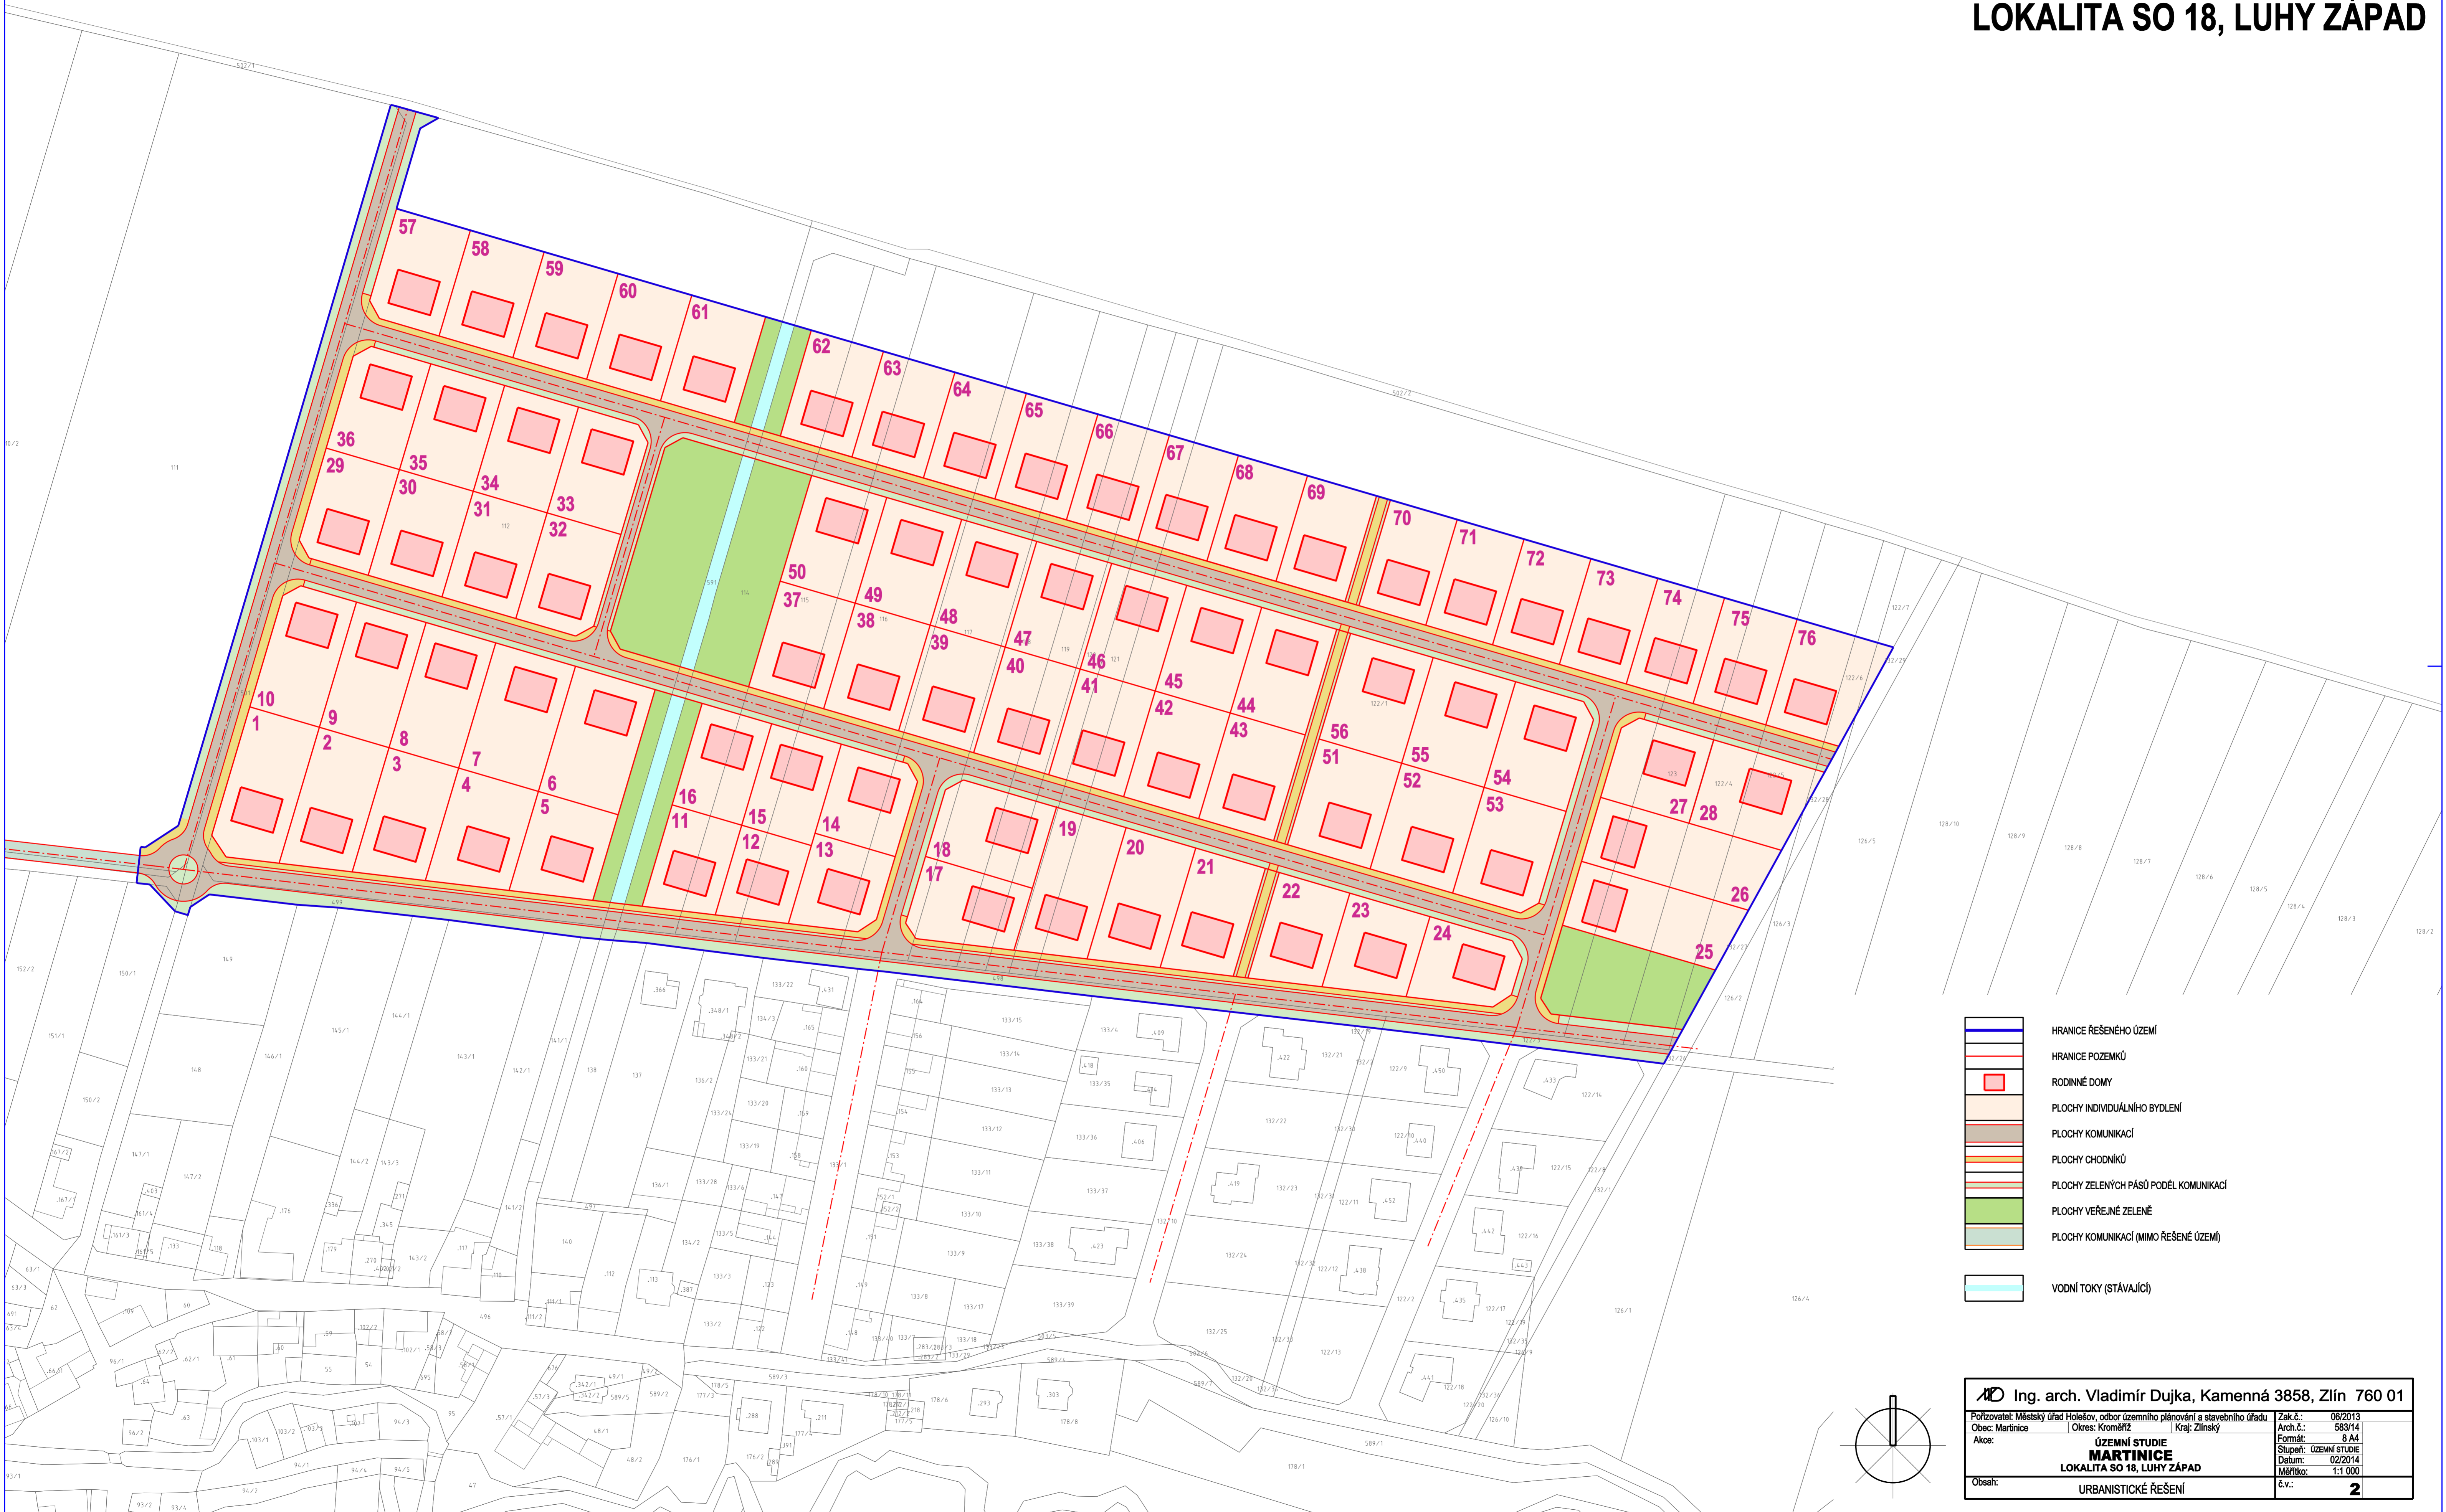

- HRANICE ŘEŠENÉHO ÚZEMÍ
- HRANICE POZEMKŮ
- RODINNÉ DOMY
- PLOCHY INDIVIDUÁLNÍHO BYDLENÍ
- PLOCHY KOMUNIKACÍ
- PLOCHY CHODNÍKŮ
- PLOCHY ZELENÝCH PÁSŮ PODÉL KOMUNIKACÍ
- PLOCHY VEŘEJNÉ ZELENÉ
- PLOCHY KOMUNIKACÍ (MIMO ŘEŠENÉ ÚZEMÍ)
- VODNÍ TOKY (STÁVAJÍCÍ)

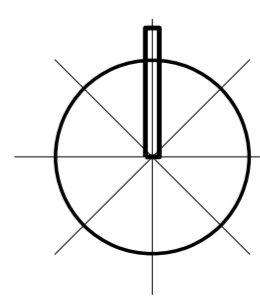

Ing. arch. Vladimír Dujka, Kamenná 3858, Zlín 760 01		Zak. č.: 06/2013
Poliiovatel: Městský úřad Holešov, odbor územního plánování a stavebního úřadu		Arch. č.: 563/14
Obec: Martinice		Formát: A4
ÚZEMNÍ STUDIE MARTINICE		Stupeň: ÚZEMNÍ STUDIE
LOKALITA SO 18, LUHY ZÁPAD		Datum: 02/2014
URBANISTICKÉ ŘEŠENÍ		Měřítko: 1:1 000
		č.v.: 2