


ÚZEMNÍ STUDIE MARTINICE

LOKALITA SO 18, LUHY ZÁPAD

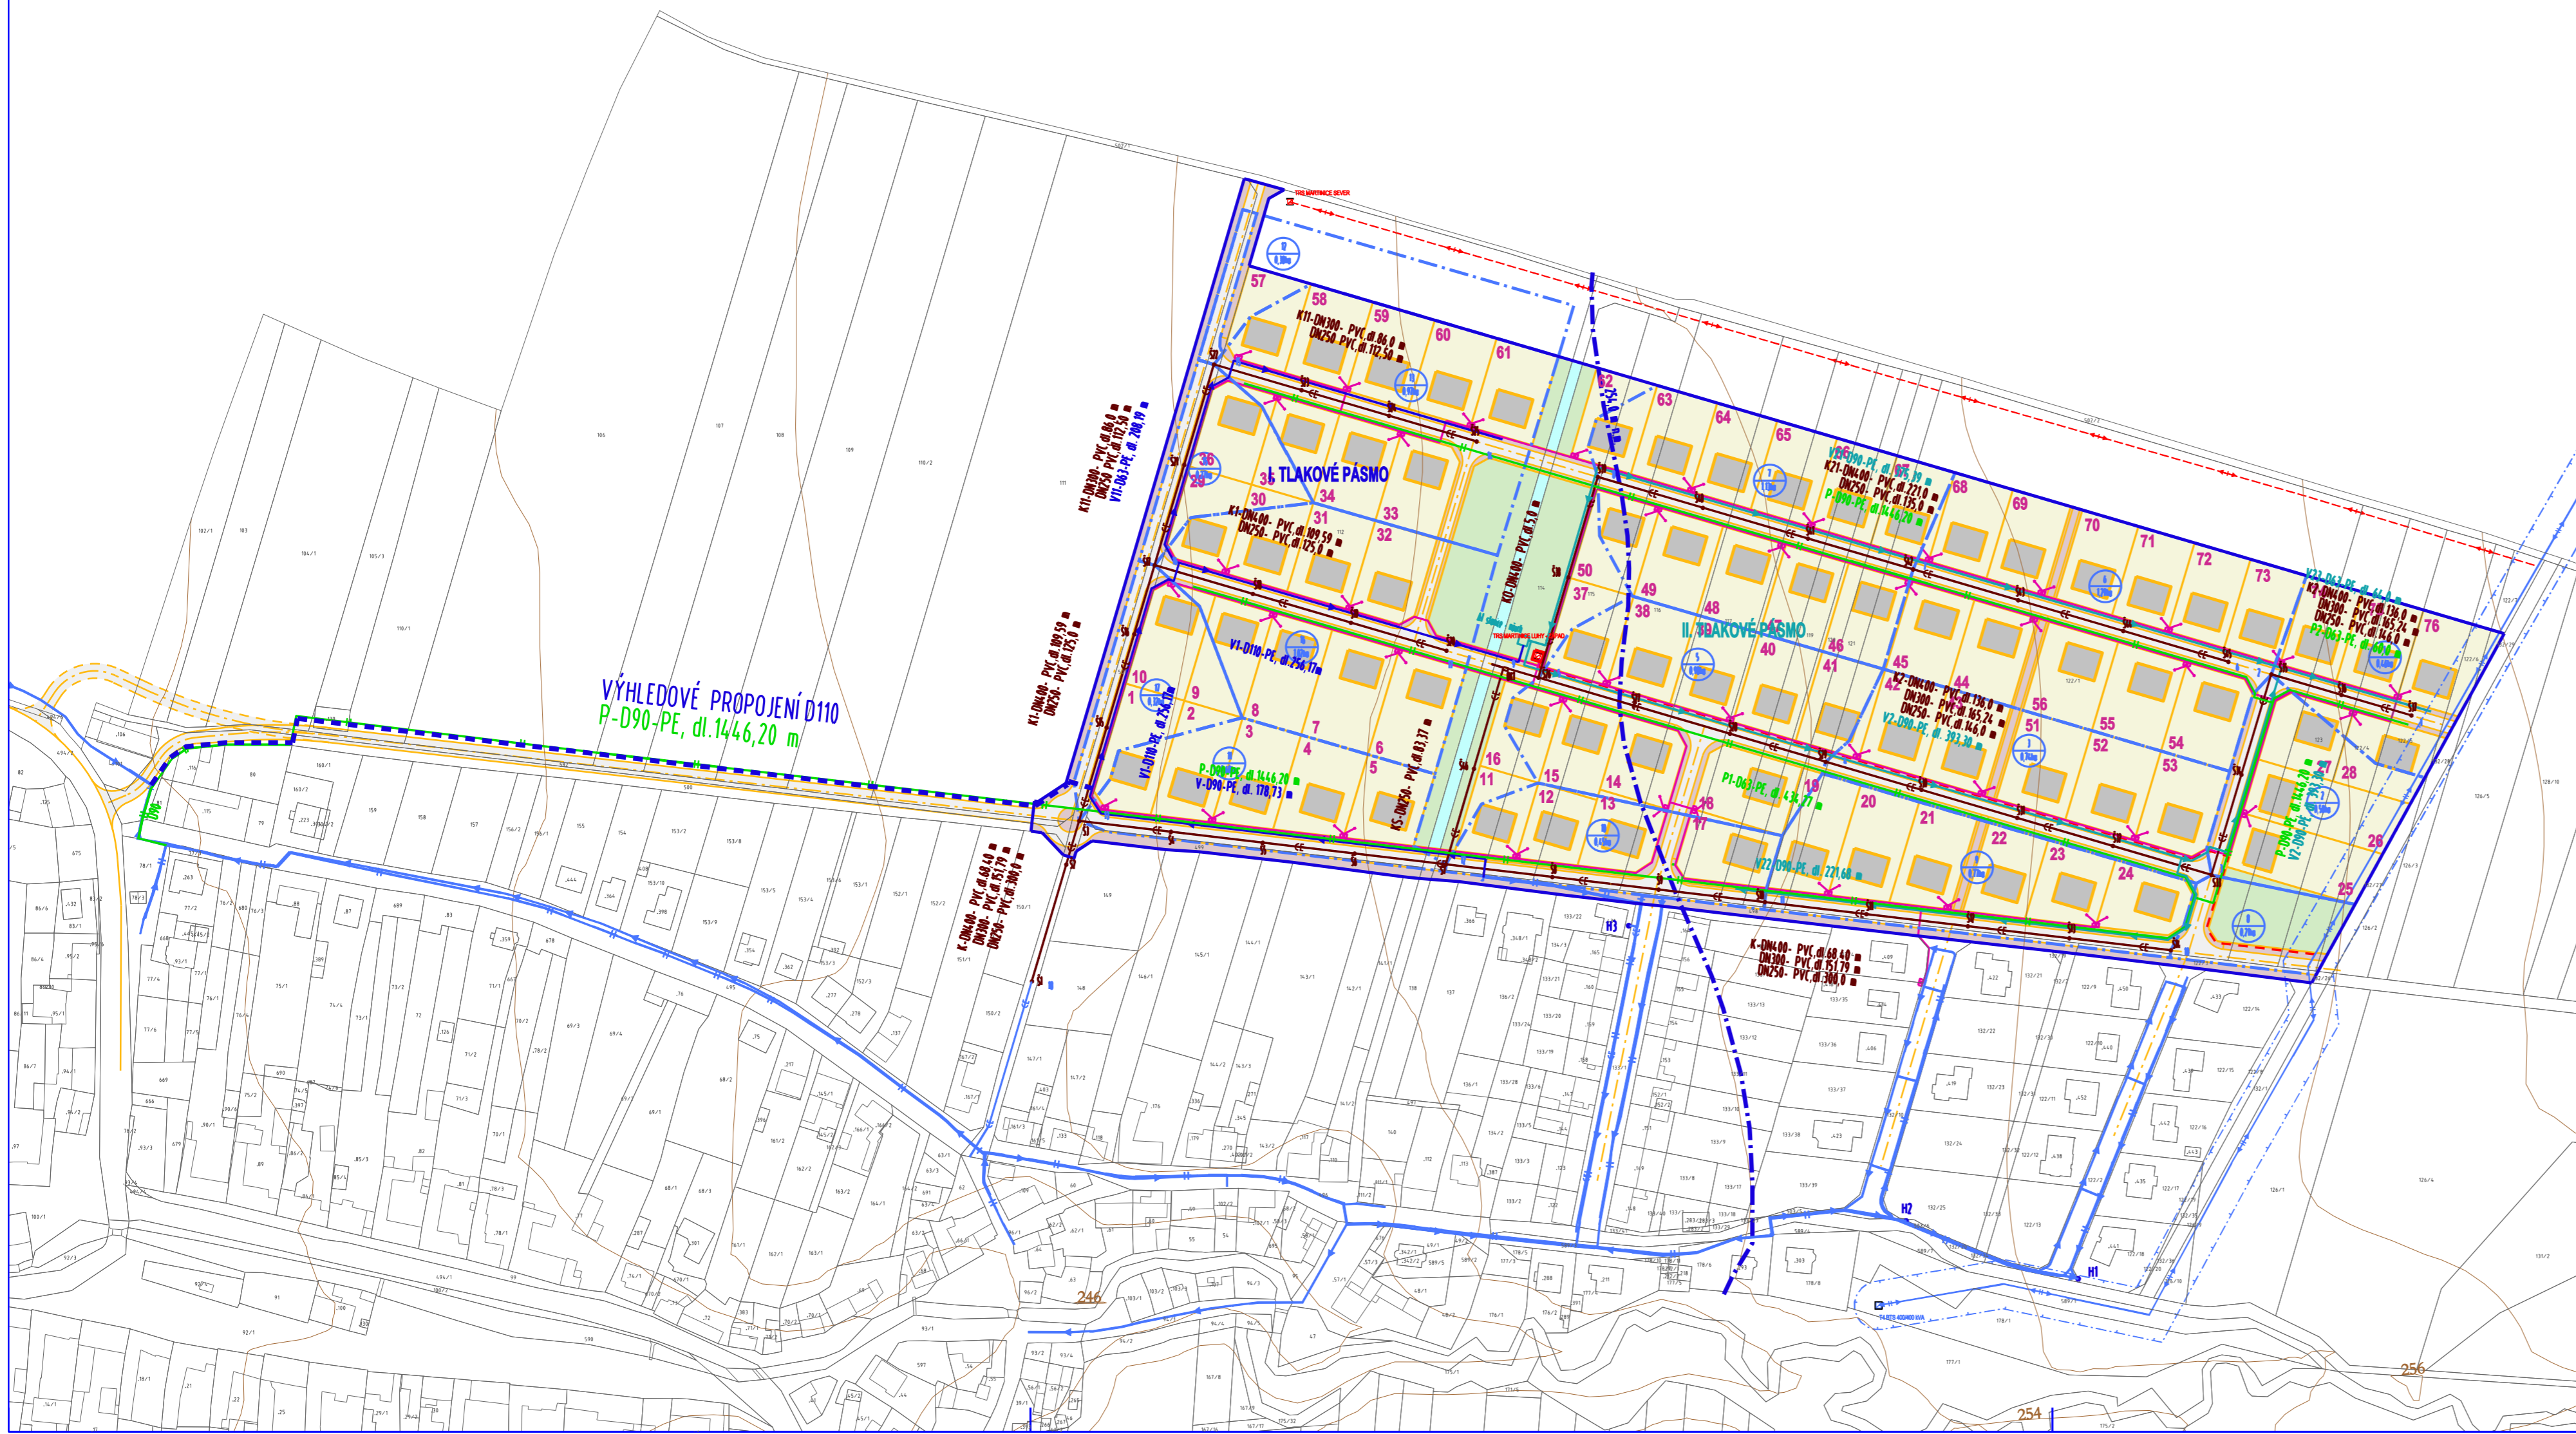

STAV	NÁVRH


- JEDNOTNÁ KANALIZACE
- KANALIZAČNÍ ŠACHTY S OZNAČENÍM
- ODLEHOVACÍ KOMORA
- ROZVODNÁ VODOVODNÁ SÍŤ - I. TLAKOVÉ PÁSMA
- ROZVODNÁ VODOVODNÁ SÍŤ - II. TLAKOVÉ PÁSMA (PO REALIZACI AT STANICE VE VDJ KOMENSKÉHO)
- ROZVODNÁ VODOVODNÁ SÍŤ - I. TLAKOVÉ PÁSMA (VÝHELOVÉ PROPOJENÍ)
- AT STANICE
- BODY MĚŘENÍ TLAKU VODY V POTRUBÍ
- HRANICE TLAKOVÝCH PÁSEM
- STL PLYNOVOD
- ELEKTRICKÉ VEDENÍ VN 22 KV
- KABEL ELEKTRICKÉHO VEDENÍ VN 22 KV
- ELEKTRICKÉ VEDENÍ VN 22 KV - NÁVRH DLE ÚZEMNÍHO PLÁNU
- ELEKTRICKÁ STANICE (TRAFOSTANICE)
- ELEKTRICKÁ STANICE (TRAFOSTANICE) - NÁVRH DLE ÚZEMNÍHO PLÁNU
- KABELOVÝ ROZVOD NN
- JISTÍCI A ROZPOJOVACÍ SKŘÍŇE
- ODVODY K RODINNÝM DOMŮM
- OCHRANNÉ PÁSMA ELEKTRICKÉHO VEDENÍ VN 22 KV

STAV	NÁVRH

- HRANICE ŘEŠENÉHO ÚZEMÍ
- HRANICE POZEMKŮ
- RODINNÉ DOMY
- PLOCHY INDIVIDUÁLNÍHO BYDLENÍ
- PLOCHY KOMUNIKACÍ
- PLOCHY KOMUNIKACÍ (VARIANTNÍ ŘEŠENÍ)
- PLOCHY CHODNÍKŮ A ZELENÝCH PÁSŮ PODÉL KOMUNIKACE
- PLOCHY VEŘEJNÉ ZELENÉ
- VODNÍ TOKY

- HRANICE KANALIZAČNÍCH OKRSKŮ
- OZNAČENÍ UZLŮ KANALIZAČNÍCH OKRSKŮ
- ČÍSLO KANALIZAČNÍHO OKRSKU
- PLOCHA OKRSKU

1
0.88

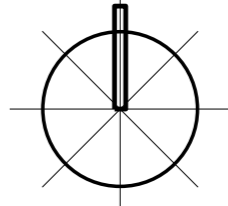

Ing. arch. Vladimír Dujka, Kamenná 3858, Zlín 760 01			
Pořizovatel: Městský úřad Holešov, odbor územního plánování a stavebního úřadu Obec: Martinice Akce:	Okres: Kroměříž Kraj: Zlínský	Zak.č.: 06/2013 Arch.č.: 583/14 Formát: 4 A4 Stupeň: ÚZEMNÍ STUDIE Datum: 02/2014 Měřítko: 1:2 000	Č.v.: 3B
ÚZEMNÍ STUDIE MARTINICE LOKALITA SO 18, LUHY ZÁPAD		DOPRAVNÍ A TECHNICKÁ INFRASTRUKTURA	