



ÚZEMNÍ STUDIE MARTINICE

LOKALITA SO 18, LUHY ZÁPAD

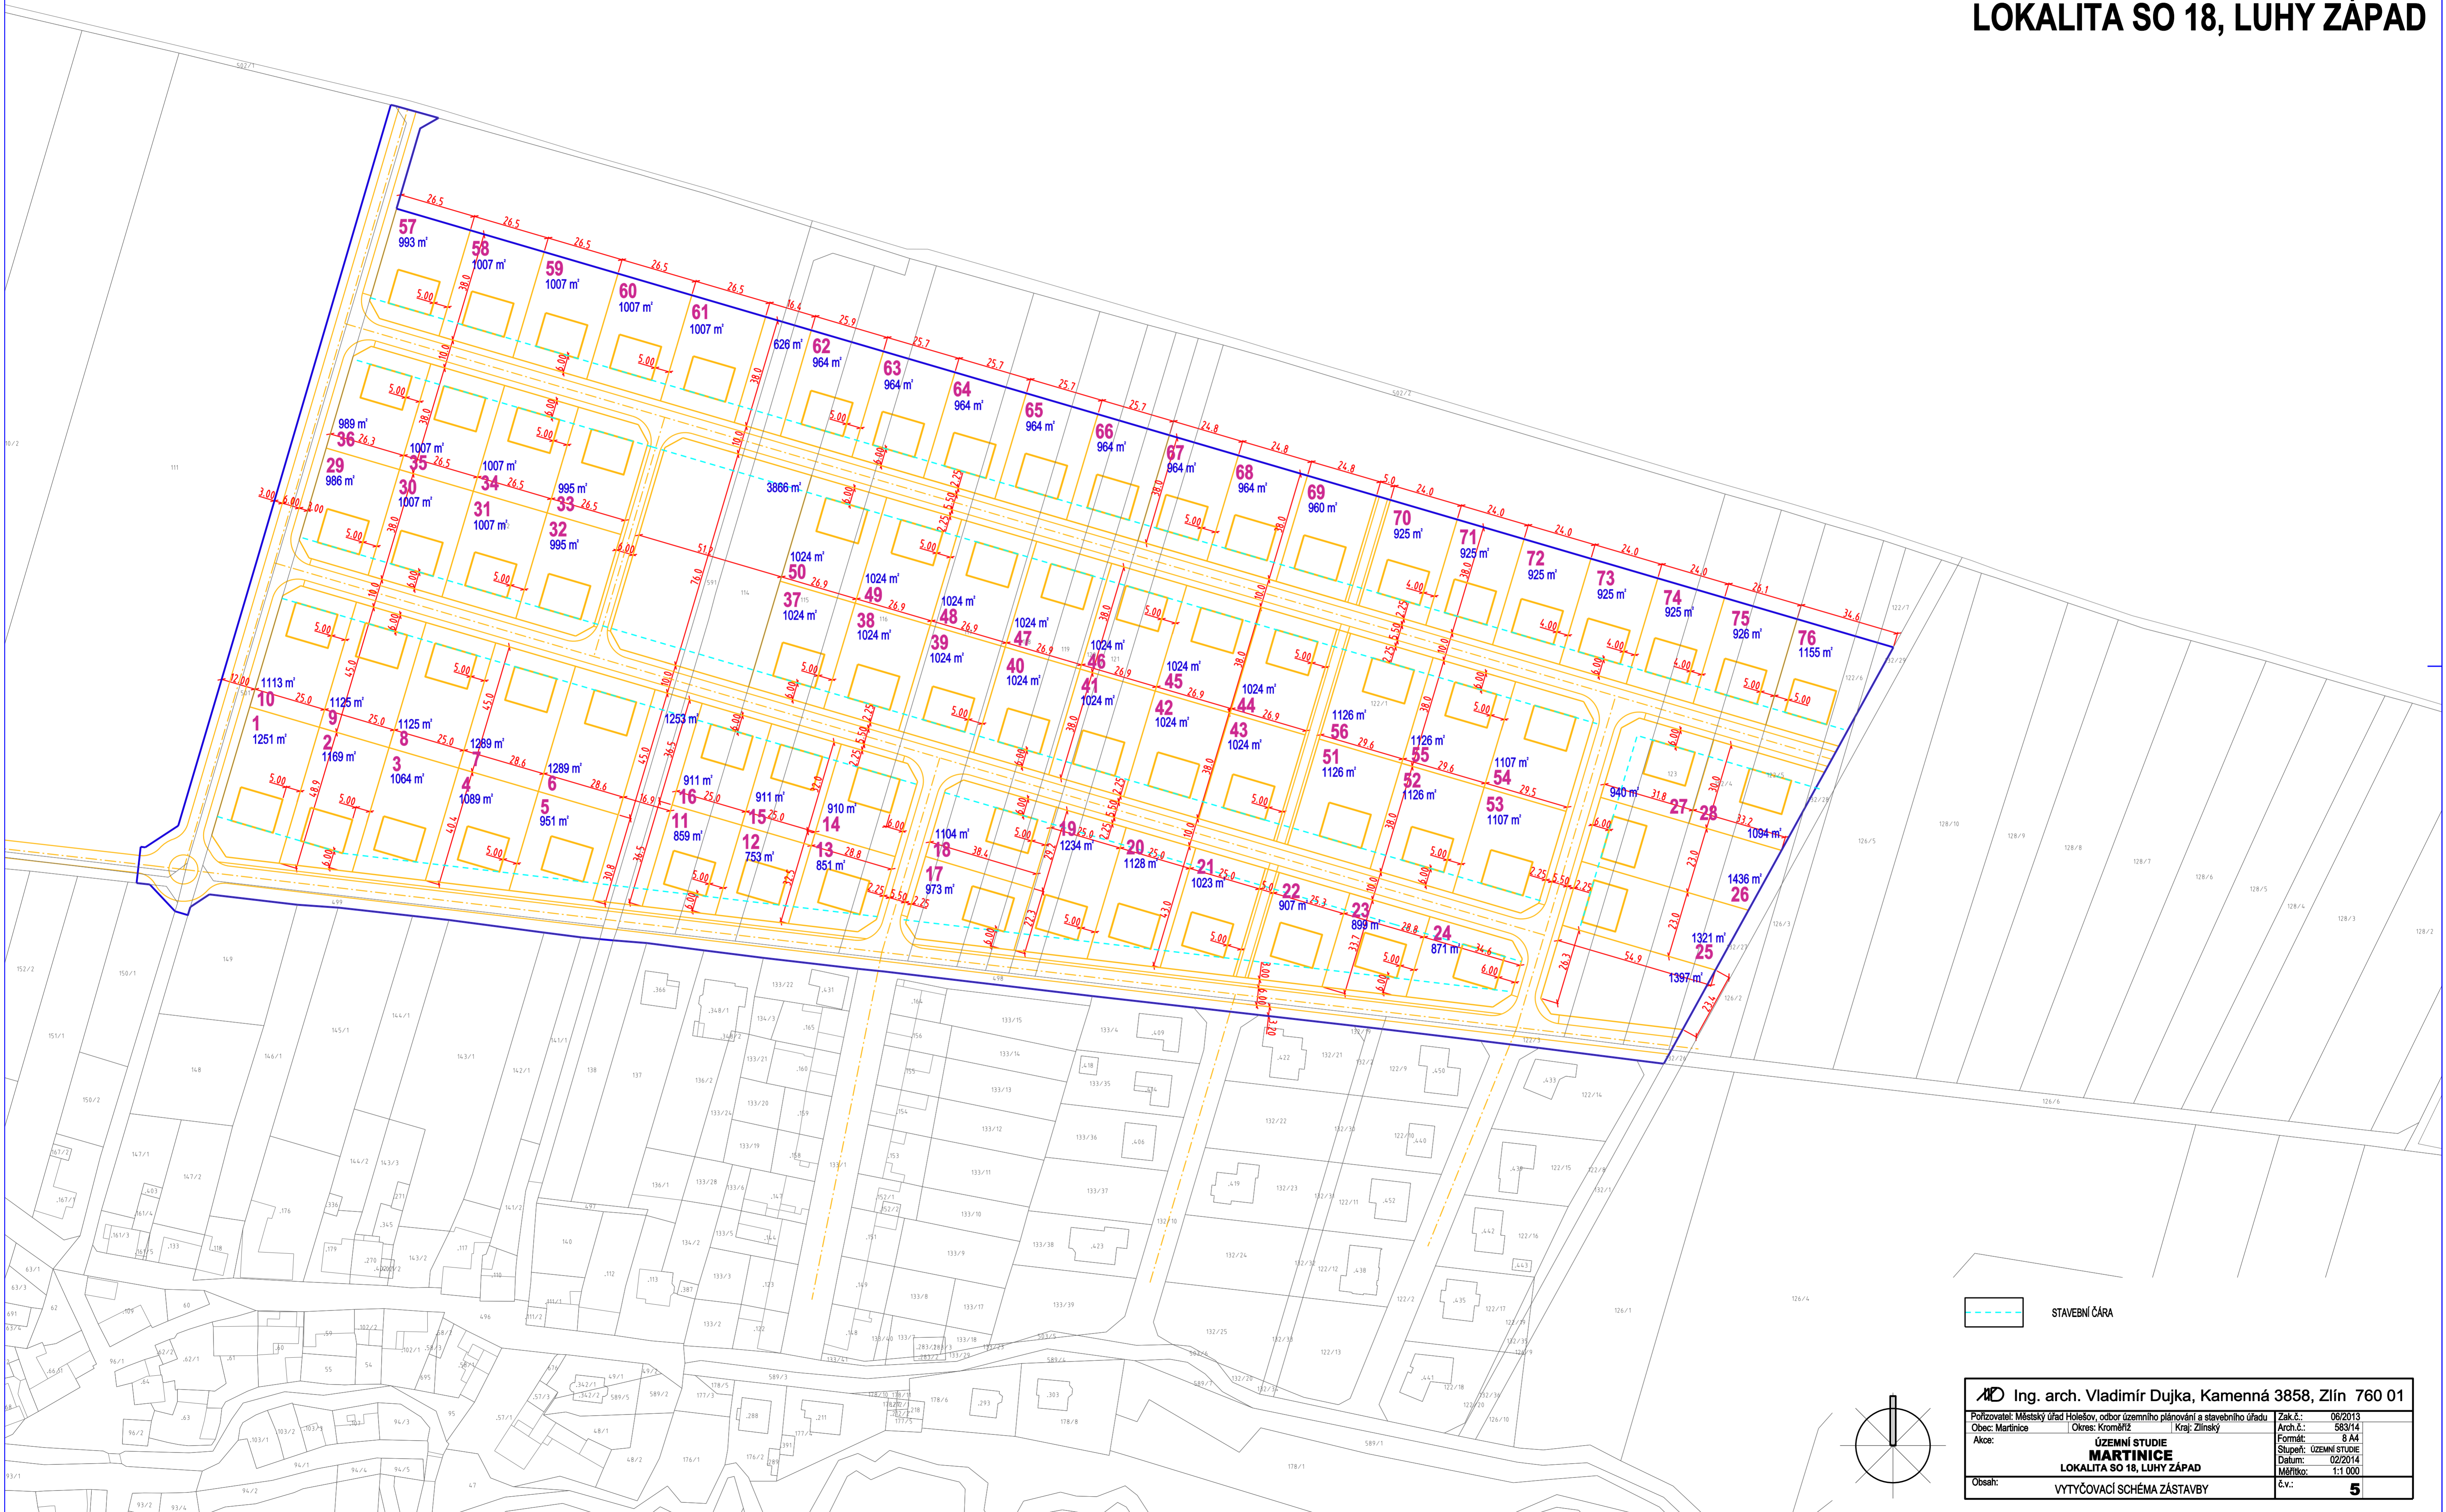

STAVEBNÍ ČARA

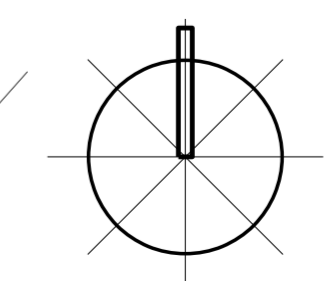

		Zak. č.: 06/2013 Arch. č.: 563/14 Formát: 8 A4 Stupeň: ÚZEMNÍ STUDIE Datum: 02/2014 Měřítko: 1:1 000 č.v.: 5	
Polzevatel: Městský úřad Holešov, odbor územního plánování a stavebního úřadu Obec: Martinice Akce:		Okres: Kroměříž Kraj: Zlínský ÚZEMNÍ STUDIE MARTINICE LOKALITA SO 18, LUHY ZÁPAD	
Obsah:		VYTÝČOVACÍ SCHEMA ZÁSTAVBY	