


Změna č. 1 Územního plánu Míškovice

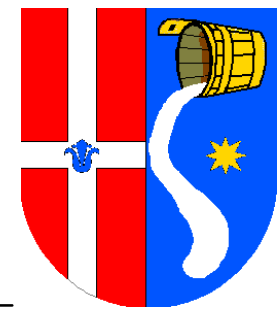


VÝKRES PŘEDPOKLÁDANÝCH ZÁBORŮ PŮDNÍHO FONDU

Legenda

- lokality Změny č. 1 s nárokem na nový zábor půdního fondu
- řešené území
- zastavitelné plochy
- zastavěné území k 1.8.2023
- BI²** kód a číslo ploch změn
- hranice BPEJ s kódovým označením a třídou ochrany ZPF
- investice v ZPF
- pozemky ZPF
- pozemky určené k plnění funkcí lesa
- ostatní pozemky
- parcelní kresba

PLOCHY ZMĚN (předpokládaný zábor)

- BI bydlení individuální
- OU občanské vybavení všeobecné
- DS doprava silniční
- TU technická infrastruktura všeobecná
- VZ výroba zemědělská a lesnická
- ZS zeleň sídelní ostatní
- ZK zeleň krajinná
- NU přírodní všeobecné

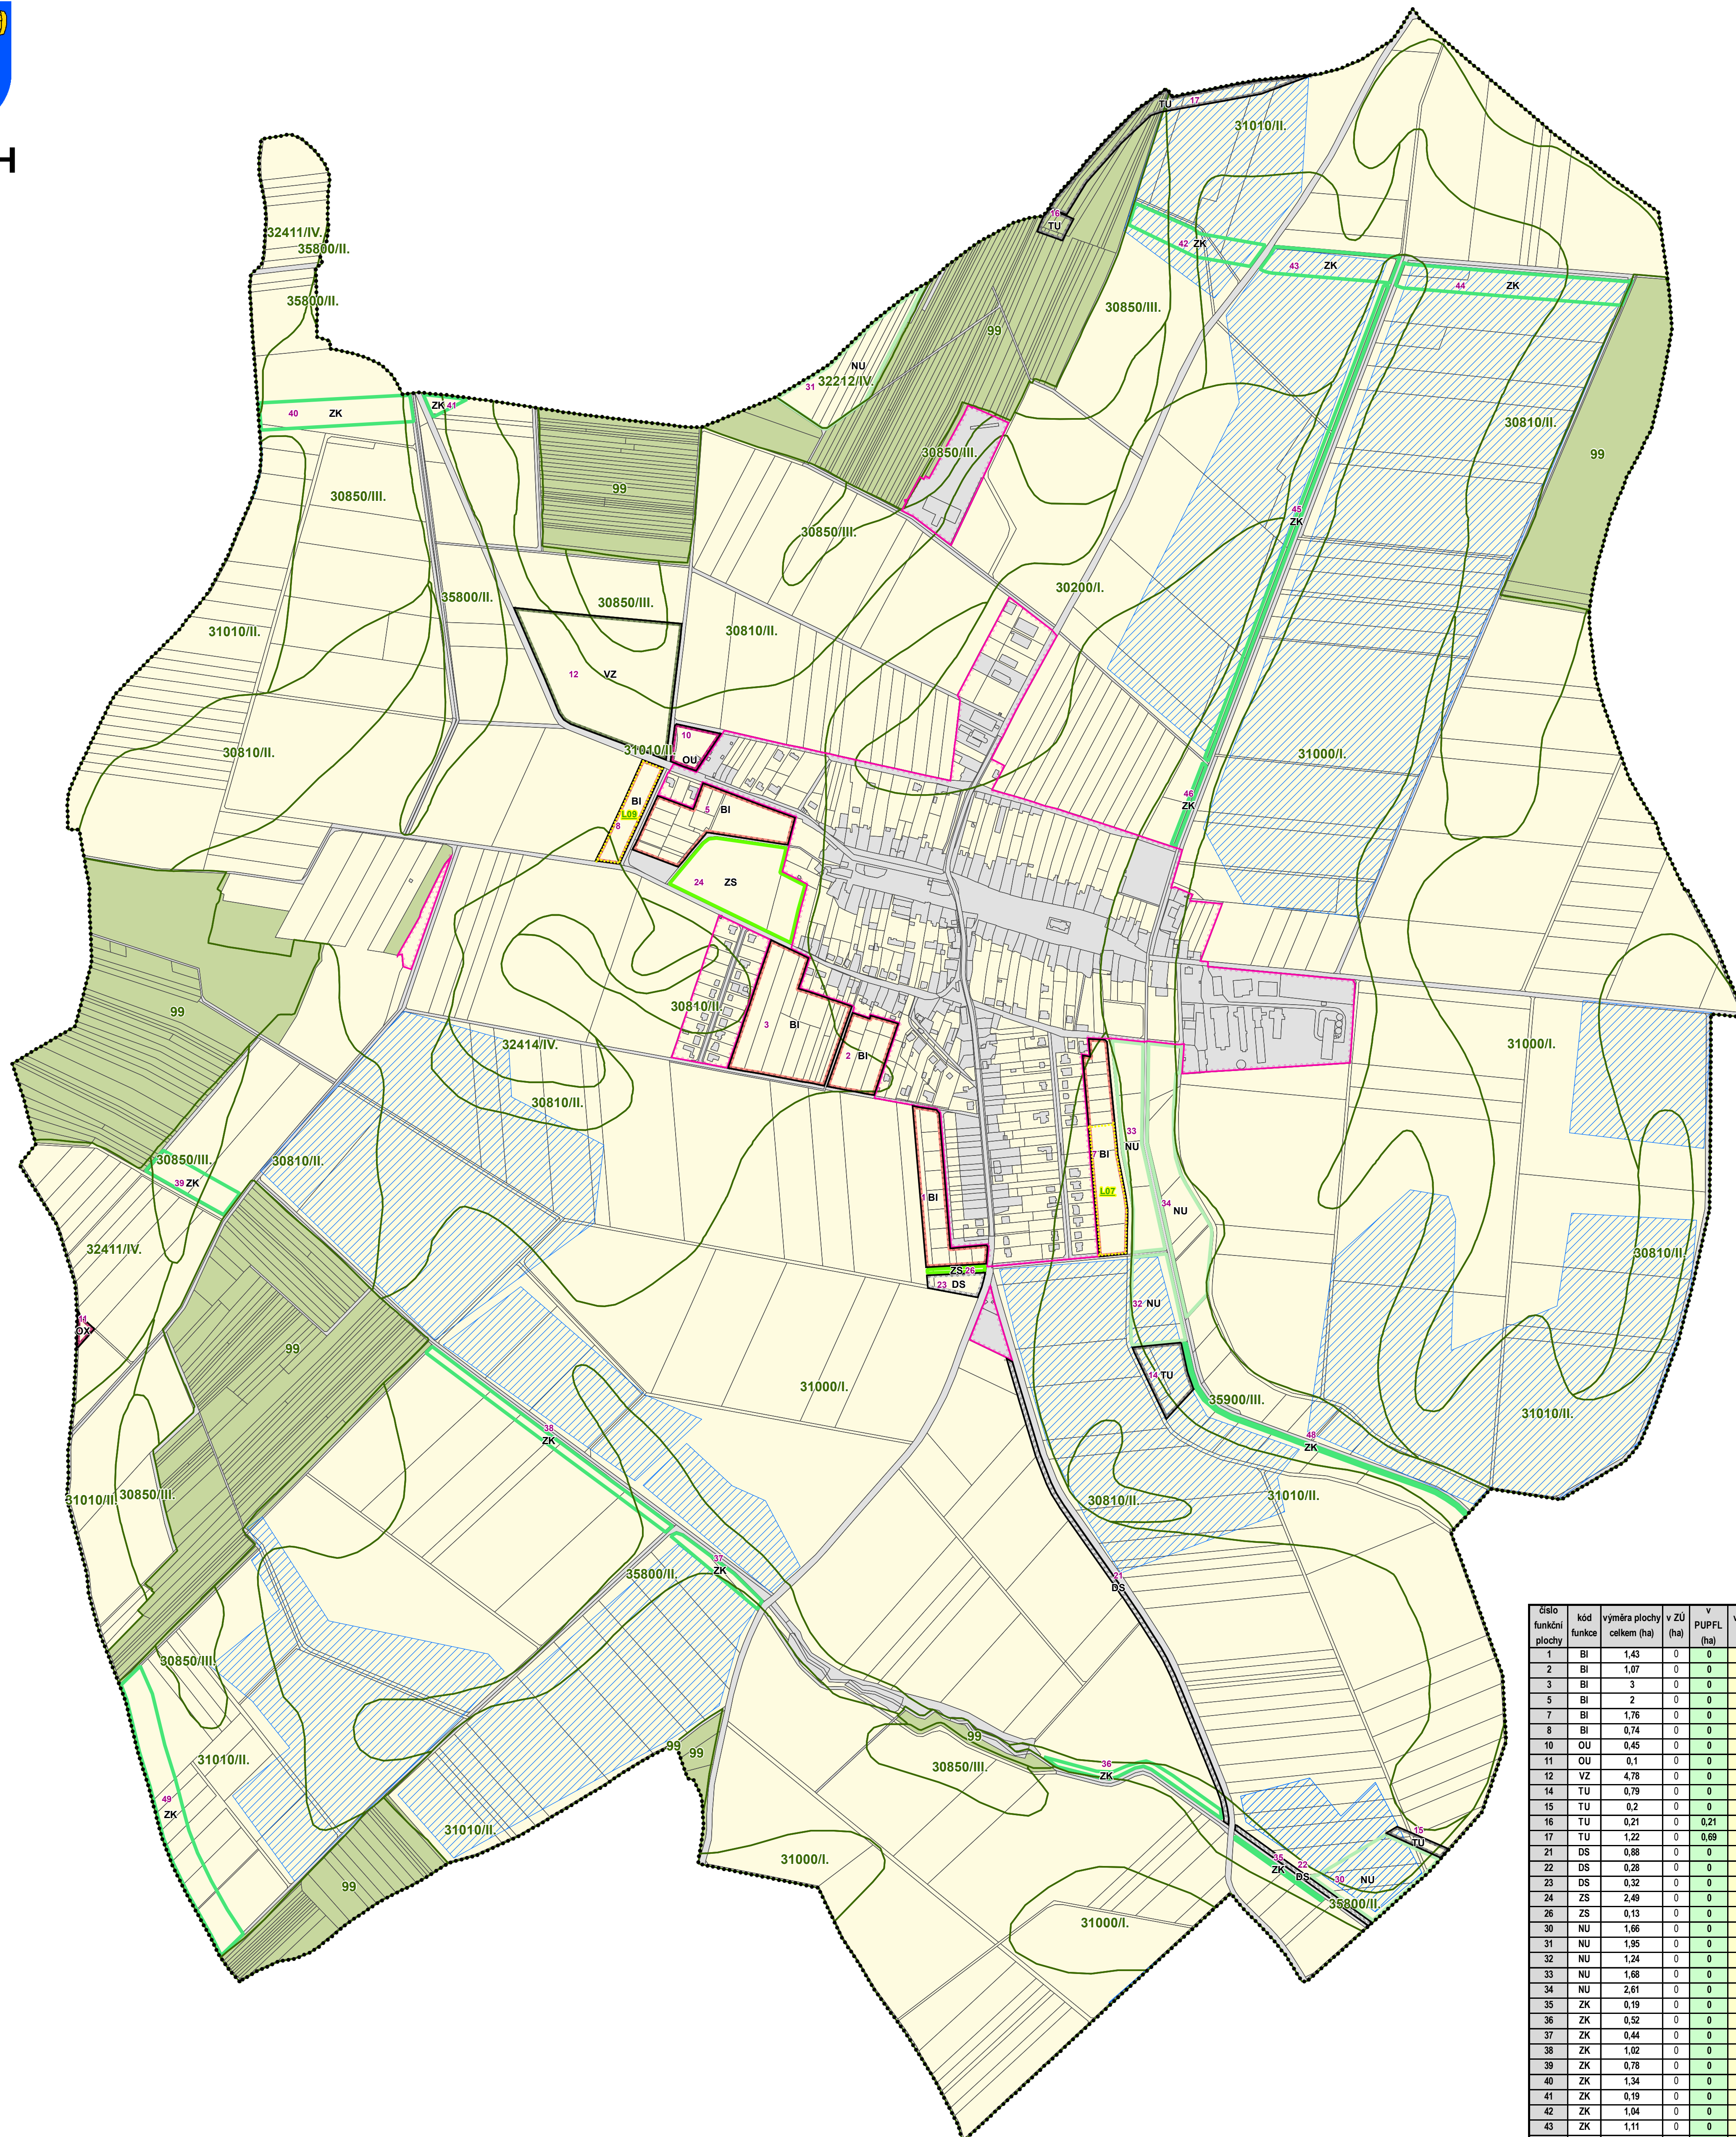

číslo funkční plochy	kód funkce	vyměra plochy celkem (ha)	v ZÚ (ha)	PUPFL (ha)	v ZPF (ha)	z toho v kultuře orná půda (ha)	z toho v kultuře zahrada (ha)	z toho v kultuře trvalý travní porost (ha)	z toho v třídě ochrany ZPF I (ha)	z toho v třídě ochrany ZPF II (ha)	z toho v třídě ochrany ZPF III (ha)	z toho v třídě ochrany ZPF IV (ha)	z toho v třídě ochrany ZPF V (ha)
1	BI	1,43	0	1,43	1,43	0	0	0	1,43	0	0	0	0
2	BI	1,07	0	1,07	0,84	0,23	0	0	0,52	0,55	0	0	0
3	BI	3	0	3	2,46	0,54	0	0	0,14	2,86	0	0	0
5	BI	2	0	2	1,2	0	0	0,8	0	2	0	0	0
7	BI	1,76	0	1,76	1,76	0	0	0	0,05	1,71	0	0	0
8	BI	0,74	0	0,74	0,74	0	0	0	0	0,53	0	0,11	0
10	OU	0,45	0	0,45	0	0	0	0,38	0	0,38	0	0	0
11	OU	0,1	0	0,08	0,08	0	0	0	0	0	0,08	0	0
12	VZ	4,78	0	4,78	4,78	0	0	0	0	4,25	0,53	0	0
14	TU	0,79	0	0,79	0,79	0	0	0	0	0,26	0,53	0	0
15	TU	0,2	0	0,2	0,2	0	0	0	0,17	0,03	0	0	0
16	TU	0,21	0	0,21	0	0	0	0	0	0	0	0	0
17	TU	1,22	0	0,89	0,53	0,53	0	0	0	0,52	0	0	0
21	DS	0,88	0	0,88	0,87	0	0	0,01	0,82	0,05	0	0	0
22	DS	0,28	0	0,14	0,14	0	0	0	0	0,14	0	0	0
23	DS	0,32	0	0,32	0,32	0	0	0	0,32	0	0	0	0
24	ZS	2,49	0	2,49	0,49	0	2	0	2,49	0	0	0	0
26	ZS	0,13	0	0,13	0,13	0	0	0	0,13	0	0	0	0
30	NU	1,66	0	1,66	1,66	0	0	1,05	0,61	0	0	0	0
31	NU	1,95	0	1,89	1,89	0	0	0	0	0	0	1,89	0
32	NU	1,24	0	1,24	1,24	0	0	0	0,08	1,16	0	0	0
33	NU	1,68	0	1,68	1,68	0	0	0	0,21	1,46	0	0	0
34	NU	2,61	0	2,36	1,9	0	0,46	0,04	0	2,32	0	0	0
35	ZK	0,19	0	0,19	0,19	0	0	0	0	0,19	0	0	0
36	ZK	0,52	0	0,52	0,52	0	0	0,01	0,51	0	0	0	0
37	ZK	0,44	0	0,44	0,44	0	0	0	0,44	0	0	0	0
38	ZK	1,02	0	1	1	0	0	0,87	0,14	0	0	0	0
39	ZK	0,78	0	0,75	0,75	0	0	0	0,28	0,46	0,01	0	0
40	ZK	1,34	0	1,31	1,31	0	0	0	0,08	1,24	0,01	0	0
41	ZK	0,19	0	0,19	0,19	0	0	0	0	0,19	0	0	0
42	ZK	1,04	0	1,04	1,04	0	0	0,49	0,24	0,31	0	0	0
43	ZK	1,11	0	0,98	0,98	0	0	0,87	0	0,11	0	0	0
44	ZK	1,8	0	1,74	1,74	0	0	1,07	0,47	0,2	0	0	0
45	ZK	1,14	0	1,14	1,14	0	0	0	0	1,14	0	0	0
46	ZK	0,2	0	0,11	0,05	0	0,05	0	0	0,11	0	0	0
48	ZK	0,59	0	0,4	0,4	0	0	0	0	0,4	0	0	0
49	ZK	2,48	0	2,34	2,34	0	0	0	2,34	0	0	0	0
CELKEM		43,83	0	41,7	37,22	0,77	3,7	7,98	21	9,97	2,1	0	0

PRÍLOHA Č. 4		HEJNÍ PROJEKTANT: Atlivest Zlin, spol. s r. o.		ČÍSLO PARÉ: _____	AUTORIZACE: _____
		sídlo: J. STÁVA 160, 760 02 ŽLÍN, MALEŠOVICE IČO: 420 827 102 387 e-mail: atlivest@atlivest.cz		DATUM: květen 2024 ČÍSLO ZAKÁZKY: 22_814	
OBEC: Obec MÍŠKOVICE		PORUČOVATEL: MĚSTSKÝ ÚRAD HOLEŠOV Odbor územního plánování a stavebního řádu		HLAVNÍ ARCHITEKT: Ing. arch. Vladimír Paňhák	
NÁZEV AKCE: ZMĚNA Č. 1 ÚZEMNÍHO PLÁNU MÍŠKOVICE		STUPĚŇ: DOKUMENTACE K OPRAV. VEŘEJNÉMU PROJEZDÁNÍ		MĚRÍTKO: 1:5 000	
OBSAH: VÝKRES PŘEDPOKLÁDANÝCH ZÁBORŮ PŮDNÍHO FONDU		ČÍSLO VÝKRESU: 8.83			