



ÚZEMNÍ PLÁN NĚMČICE

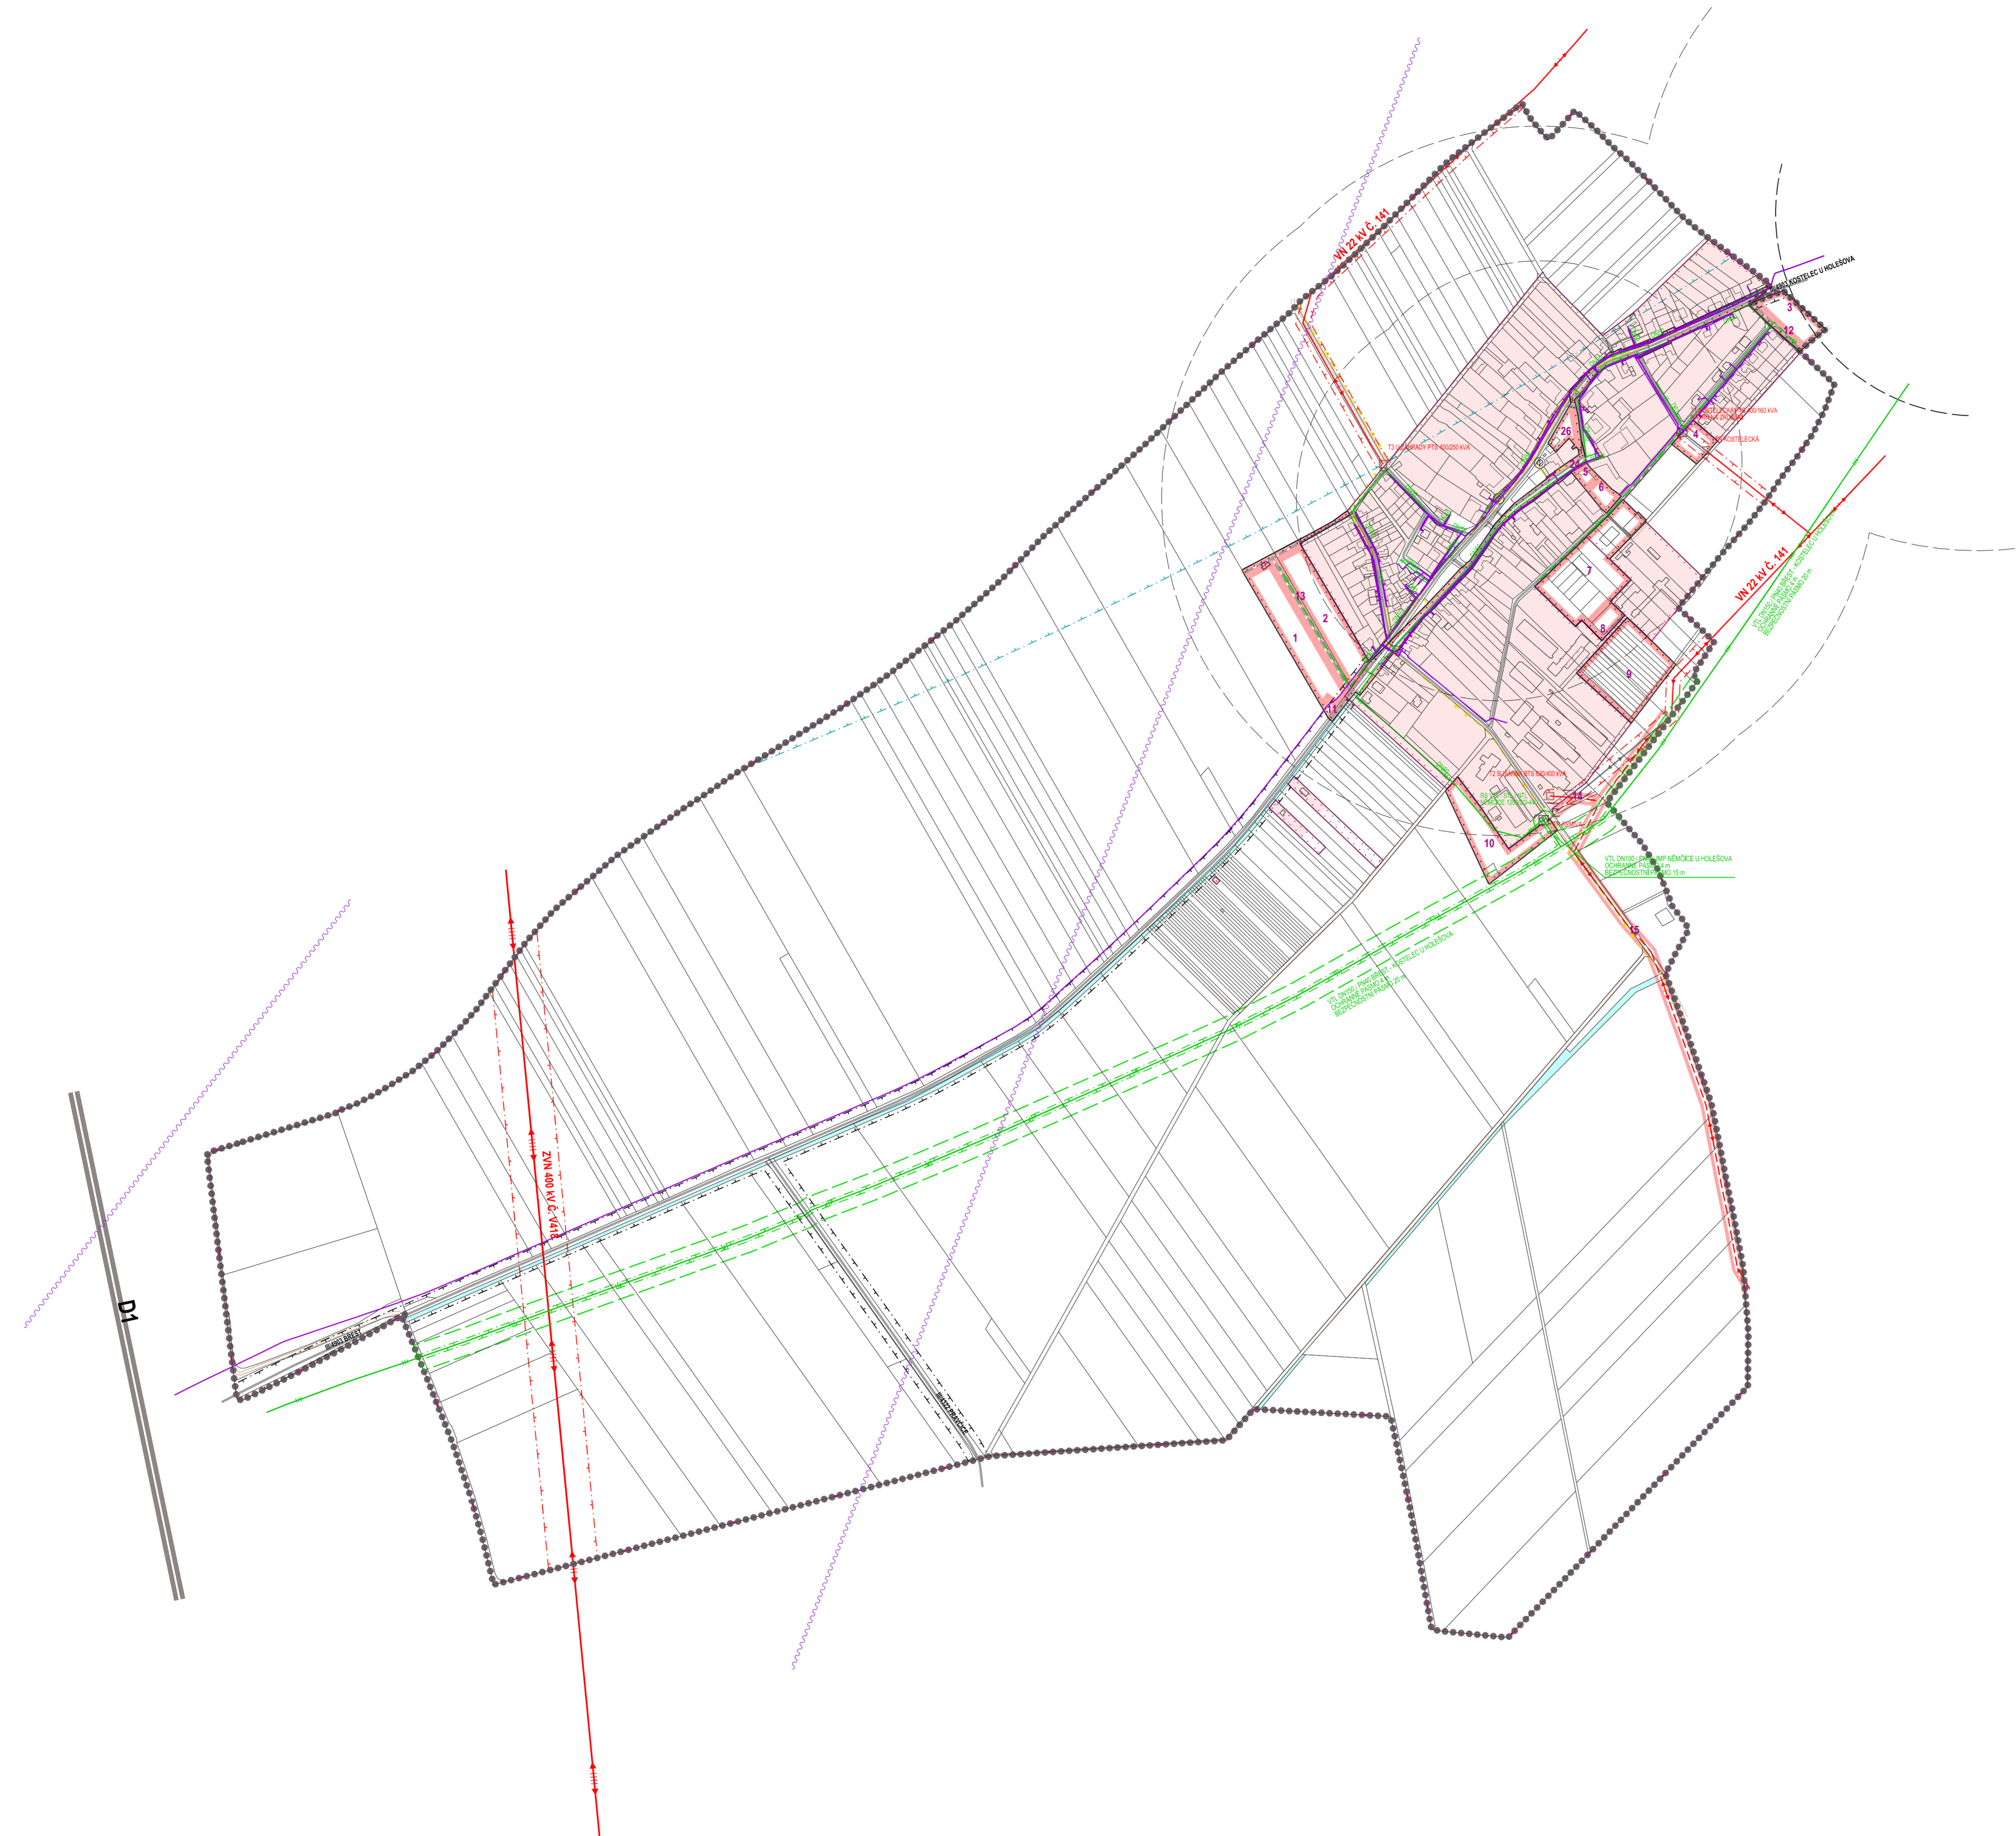

	STABILIZOVANÉ PLOCHY	HRANICE ŘEŠENÉHO ÚZEMÍ
	NÁVRHOVÉ PLOCHY	HRANICE KATASTRÁLNÍ
	VODNÍ PLOCHY A TOKY	HRANICE ZASTAVĚNÉHO ÚZEMÍ K 15.4.2015
	ČÍSLA PLOCH S ROZDÍLNÝM ZPŮSOBEM VYUŽITÍ	HRANICE ZASTAVITELNÝCH PLOCH
	DÁLNIČE	
	SILNICE III. TRÍDY	
	MÍSTNÍ KOMUNIKACE	
	ÚČELOVÉ KOMUNIKACE	
	CYKLOTRASY	
	CHODNÍKY, PĚŠÍ PROPOJENÍ	
	ZASTÁVKY HROMADNÉ PŘEPRAVY OSOB	
	DOCHÁZKOVÉ VZDÁLENOSTI ZASTÁVEK HROMADNÉ DOPRAVY	
	OCHRANNÉ PÁSMO SILNICE	
	OCHRANNÉ PÁSMO LETIŠTĚ	
	ELEKTRICKÉ VEDENÍ ŽVN 400 KV	
	ELEKTRICKÉ VEDENÍ VN 22 KV	
	ELEKTRICKÉ VEDENÍ VN 22 KV - NÁVRH NA ZRUŠENÍ	
	ELEKTRICKÁ STANICE (TRAFOSTANICE)	
	OCHRANNÉ PÁSMO ELEKTRICKÉHO VEDENÍ VN 22 KV	
	VTL PLYNOVOD	
	STL PLYNOVOD	
	REGULAČNÍ STANICE PLYNU VTL/STL/NTL	
	OCHRANNÉ PÁSMO VTL PLYNOVODU	
	BEZPEČNOSTNÍ PÁSMO VTL PLYNOVODU	
	RR TRASA	
	TELEKOMUNIKAČNÍ KABELY	

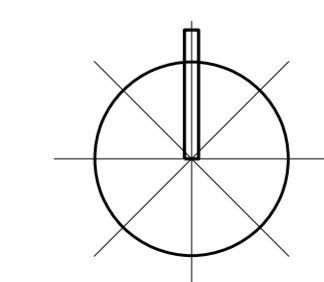

PŘÍLOHA Č.4 K OPATŘENÍ OBECNÉ POVAHY Č. 1/2015

 Ing. arch. Vladimír Dujka, Kamenná 3858, Zlín 760 01 Příloha: Městský úřad Hlavenkov, úřad územního plánování a architektura města Obec: Němčice Okres: Kroměříž Kraj: Zlínský Akce:	Zak. č.: 02/2014 Arch. č.: 556/15 Formát: 15 A4 Stupeň: ÚZEMNÍ PLÁN Datum: 11/2015 Měřítko: 1:5 000 Č.v.: B.2.4
Obsah: DOPRAVNÍ A TECHNICKÁ INFRASTRUKTURA - ENERGETIKA, SPOJE	