


# ÚZEMNÍ PLÁN PACETLUKY

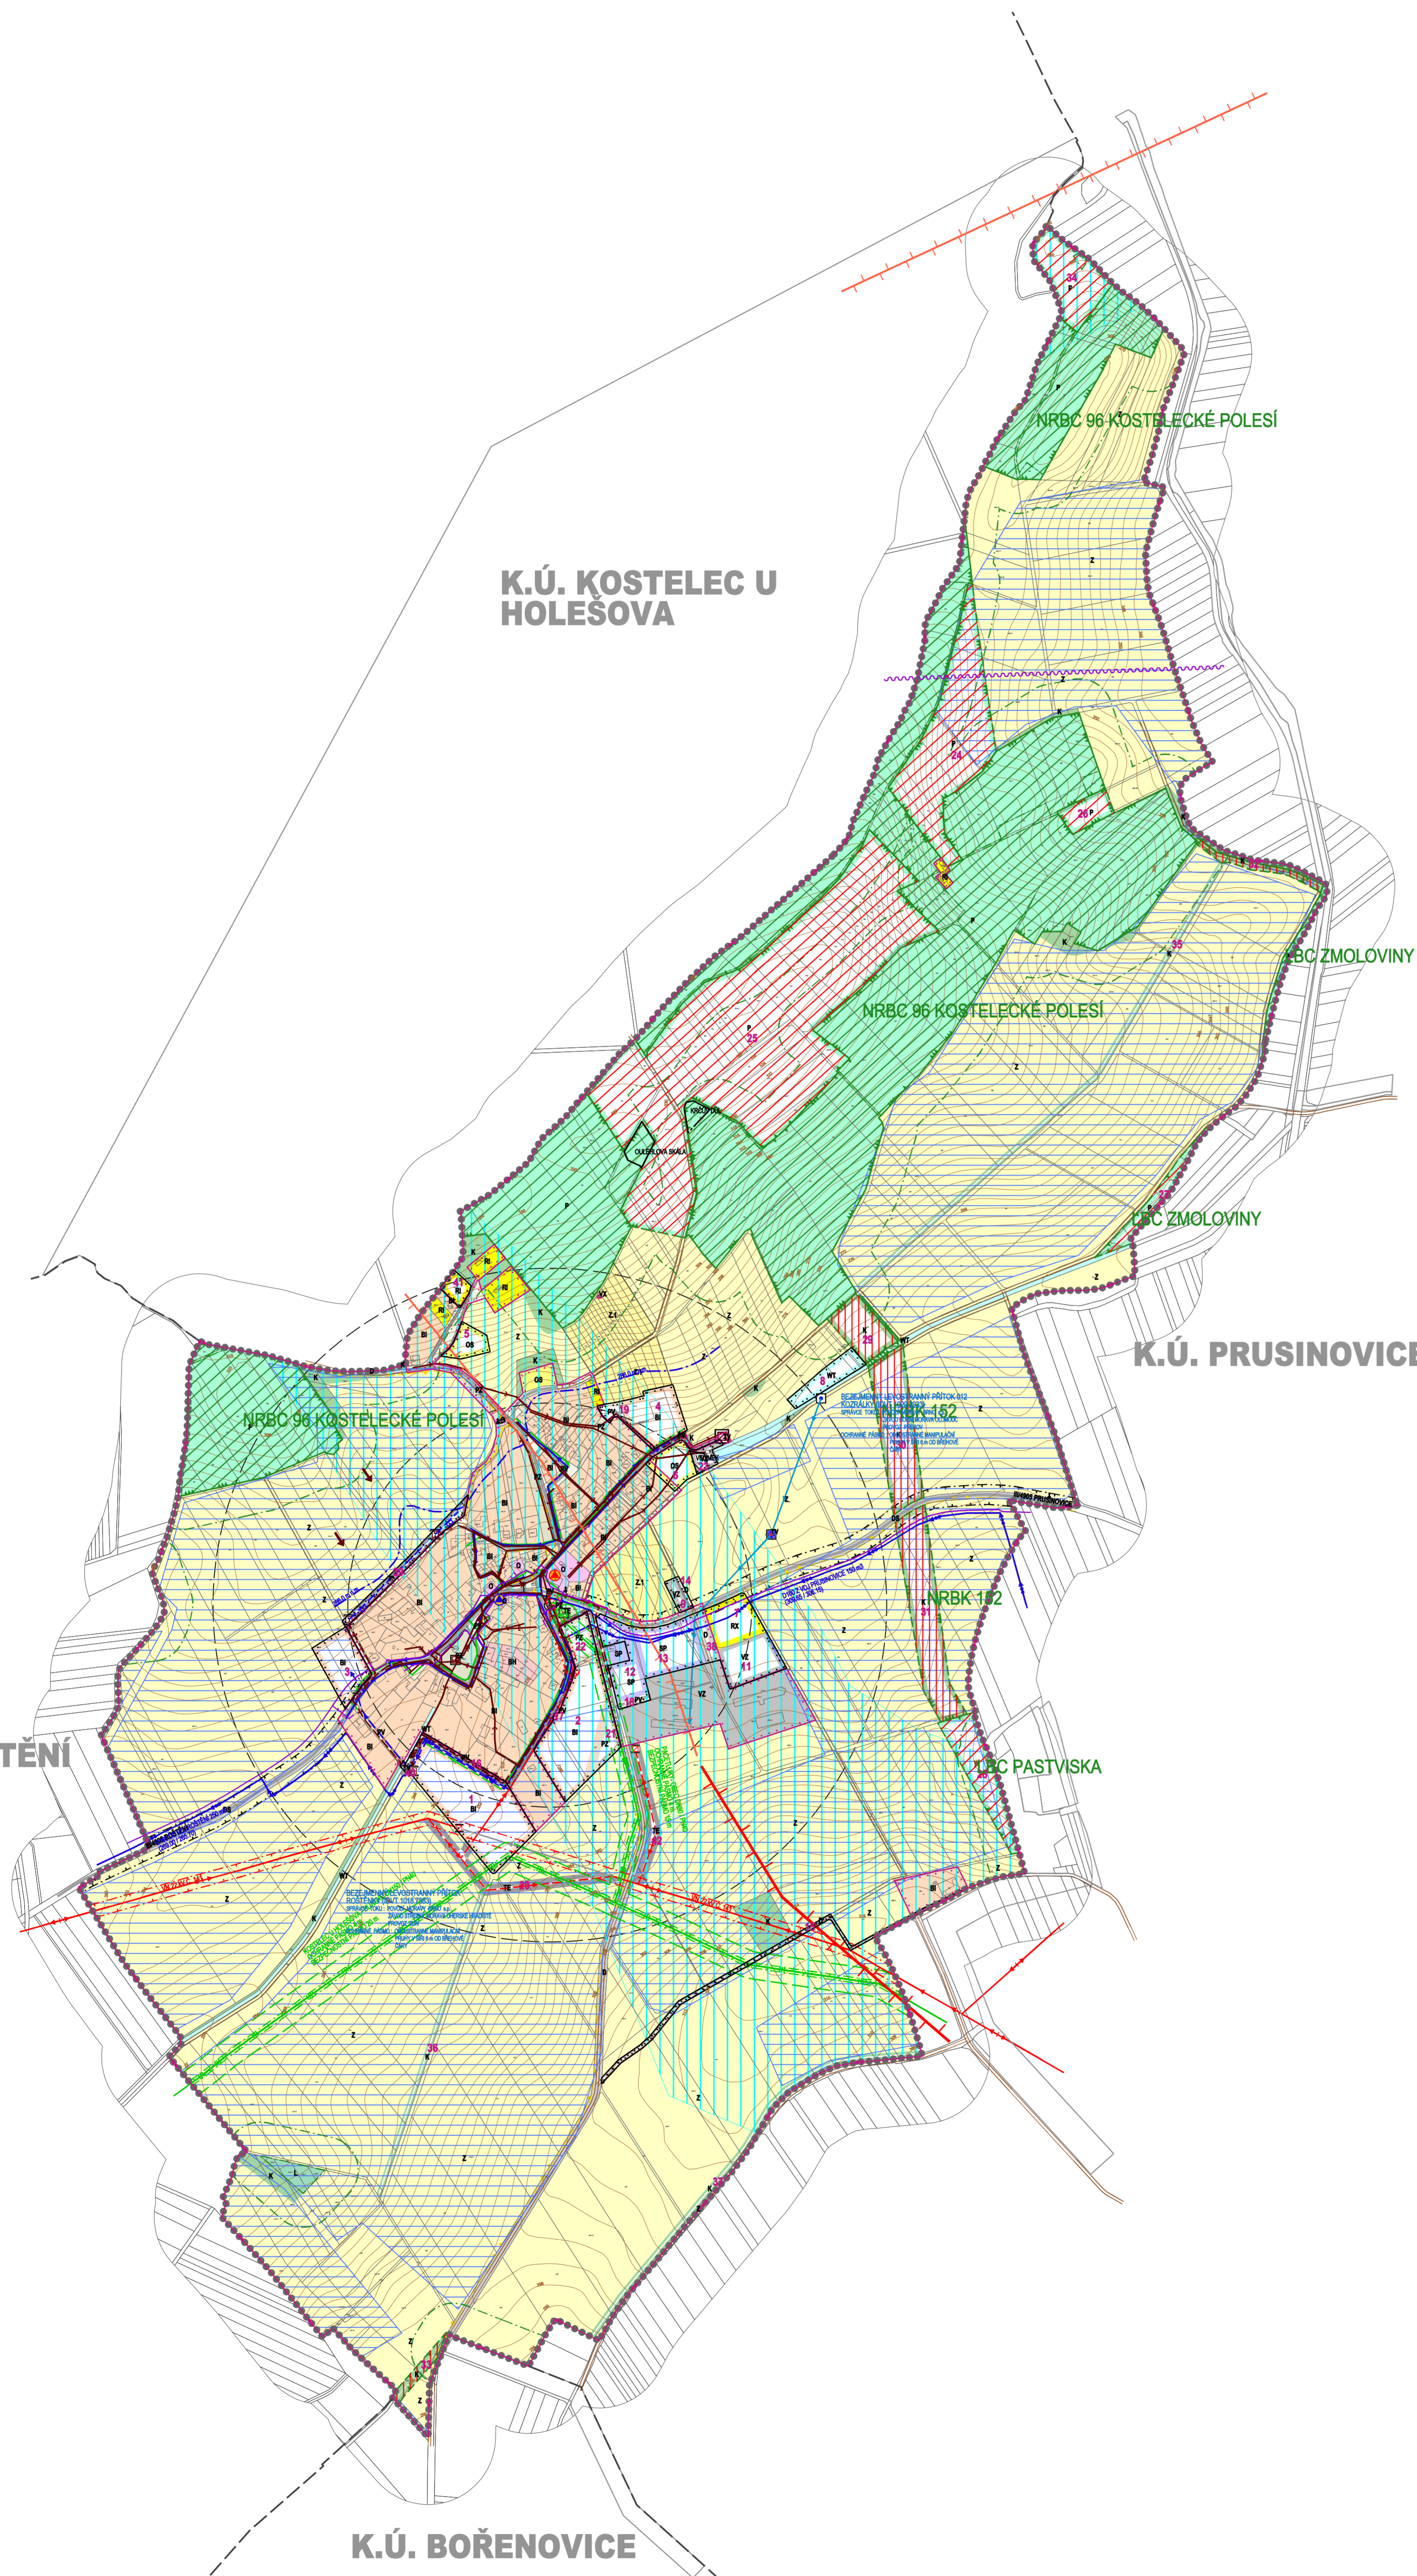

STABILIZOVANÉ PLOCHY	NAVRHOVÉ PLOCHY
-----	-----
-----	-----
-----	-----

BH		PLOCHY HROMADNÉHO BYDLENÍ
BI	BI	PLOCHY INDIVIDUÁLNÍHO BYDLENÍ
RI	RI	PLOCHY RODINNÉ REKREACE
	RX	PLOCHY REKREACE SPECIFICKÝCH FOREM
O		PLOCHY OBČANSKÉHO VYBAVENÍ
OS	OS	PLOCHY OBČANSKÉHO VYBAVENÍ - TĚLOVÝCHOVA A SPORT
DS		PLOCHY SILNIČNÍ DOPRAVY
D	D	PLOCHY DOPRAVNÍ INFRASTRUKTURY
	T	PLOCHY TECHNICKÉ INFRASTRUKTURY
TV	TV	PLOCHY TECHNICKÉ INFRASTRUKTURY - VODNÍ HOSPODÁŘSTVÍ
TE	TE	PLOCHY TECHNICKÉ INFRASTRUKTURY - ENERGETIKA
PV	PV	PLOCHY VĚŘEČNÝCH PROSTRANSTVÍ S PŘEVAHOU ZELENÝCH PLOCH
PZ	PZ	PLOCHY VĚŘEČNÝCH PROSTRANSTVÍ S PŘEVAHOU NEZELENÝCH PLOCH
SP	SP	PLOCHY SMÍŠENÉ VÝROBNÍ
VZ	VZ	PLOCHY PRO ZEMĚDĚLSKOU A LESNICKOU VÝROBU
VX	VX	PLOCHY PRO SPECIFICKÉ DRUHY VÝROBY A SKLADOVÁNÍ
WT	WT	VODNÍ PLOCHY A TOKY
K	K	PLOCHY KRAJINNÉ ZELENE
P	P	PLOCHY PŘÍRODNÍ
L		PLOCHY LESNÍ
Z		PLOCHY ZEMĚDĚLSKÉ
Z1		PLOCHY ZEMĚDĚLSKÉ SPECIFICKÉ

ÚZEMNÍ SYSTÉM EKOLOGICKÉ STABILITY	
[diagonal lines]	NADREGIONÁLNÍ BIOCENTRUM
[diagonal lines]	NADREGIONÁLNÍ BIKORIDOR
[diagonal lines]	LOKÁLNÍ BIOCENTRUM
[diagonal lines]	LOKÁLNÍ BIKORIDOR

[symbol]	ID PLOCH S ROZDÍLNÝM ZPŮSOBEM VYUŽITÍ
[symbol]	ROZHRANÍ MEZI PLOCHAMI SE SHODNOU FUNKCÍ
[symbol]	SILNICE III. TŘÍDY
[symbol]	MÍSTNÍ KOMUNIKACE
[symbol]	ÚČELOVÉ KOMUNIKACE
[symbol]	CHODNÍKY, PĚŠÍ PROPOJENÍ
[symbol]	CYKLOTRASA
[symbol]	ZASTÁVKY HROMADNÉ PŘEPRAVY OSOB
[symbol]	DOCHÁZKOVÉ VZDÁLENOSTI ZASTÁVEK HROMADNÉ DOPRAVY
[symbol]	OCHRANNÉ PÁSMA SILNICE

[symbol]	ELEKTRICKÉ VEDENÍ VN 22 KV
[symbol]	ELEKTRICKÉ VEDENÍ VN 22 KV - NAVRH NA ZRUŠENÍ
[symbol]	KABEL ELEKTRICKÉHO VEDENÍ VN 22 KV
[symbol]	ELEKTRICKÁ STANICE (TRAFOSTANICE)
[symbol]	OCHRANNÉ PÁSMA ELEKTRICKÉHO VEDENÍ VN 22 KV
[symbol]	VTL PLYNOVOD
[symbol]	STL PLYNOVOD
[symbol]	REGULAČNÍ STANICE PLYNU VTL / STL
[symbol]	OCHRANNÉ PÁSMA VTL PLYNOVODU
[symbol]	BEZPEČNOSTNÍ PÁSMA VTL PLYNOVODU
[symbol]	RR TRASA
[symbol]	TELEKOMUNIKAČNÍ KABELY

[symbol]	PŘÍVÁDČÍ VODOVODNÍ ŘAD
[symbol]	PŘÍVÁDČÍ VODOVODNÍ ŘAD - NAVRH NA ZRUŠENÍ
[symbol]	ROZVODNÁ VODOVODNÍ SÍŤ
[symbol]	ROZVODNÁ VODOVODNÍ SÍŤ MÍSTNÍHO SYSTÉMU
[symbol]	ČERPAČÍ STANICE VODÁRENSKÁ
[symbol]	VODNÍ ZDROJ
[symbol]	HRANICE TLAKOVÝCH PÁSEM
[symbol]	SPLAŠKOVÁ KANALIZACE
[symbol]	DEŠŤOVÁ KANALIZACE
[symbol]	TLAKOVÁ KANALIZACE
[symbol]	ČIŠTÍRNA ODPADNÍCH VOD
[symbol]	ČERPAČÍ STANICE ODPADNÍCH VOD
[symbol]	LAPAČ SPLAVENIN
[symbol]	PŘÍTOK EXTRAVILÁNOVÝCH VOD
[symbol]	ZÁCHYTNÝ PŘÍKOP
[symbol]	ÚZEMÍ EKOLOGICKÝCH RIZIK

[symbol]	OCHRANNÉ PÁSMA LESA
[symbol]	ÚZEMÍ ARCHEOLOGICKÉHO ZÁJMU - CELÉ KATASTRÁLNÍ ÚZEMÍ
[symbol]	PAMÁTKY MÍSTNÍHO VÝZNAMU
[symbol]	POHLEDOVÝ HORIZONT REGIONÁLNÍHO VÝZNAMU
[symbol]	POHLEDOVÝ HORIZONT LOKÁLNÍHO VÝZNAMU
[symbol]	PLOCHY VÝZNAMNÉ SE UPLETNULÝCH POHLEDOVÝCH HORIZONTŮ REGIONÁLNÍHO A LOKÁLNÍHO VÝZNAMU
[symbol]	PLOCHA ODVODNĚNÁ
[symbol]	OBJEKT CIVILNÍ OCHRANY
[symbol]	OBJEKT POŽÁRNÍ OCHRANY
[symbol]	HRANICE SOUSEDNÍCH KATASTRŮ


CELÉ SPRÁVNÍ ÚZEMÍ OBCE PACETLUKY JE SITUOVÁNO V OCHRANNÉM PÁSMAU RADIOLOKAČNÍHO ZAŘÍZENÍ MINISTERSTVA OBRANY.

K.Ú. ROŠTĚNÍ

K.Ú. KOSTELEC U  
HOLEŠOVA

K.Ú. PRUSINOVICE

K.Ú. BOŘENOVICE

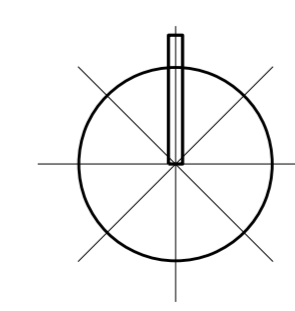

Ing. arch. Vladimír Dujka, Kamenná 3858, Zlín 760 01	
Příjemce: Městský úřad Holešov, odbor územního plánování a stavebního řádu	Zak.č.: 102012
Obec: Pacetluky	Arch.č.: 556/12
Okres: Kroměříž	Formát: A4
Město: Zlín	Stupeň: NAVRH
ÚZEMNÍ PLÁN PACETLUKY	
Období: KOORDINAČNÍ VÝKRES	Č. v. B.2.2-1
Datum: 02/2014	
Měřítko: 1:5 000	