



ÚZEMNÍ PLÁN PACETLUKY

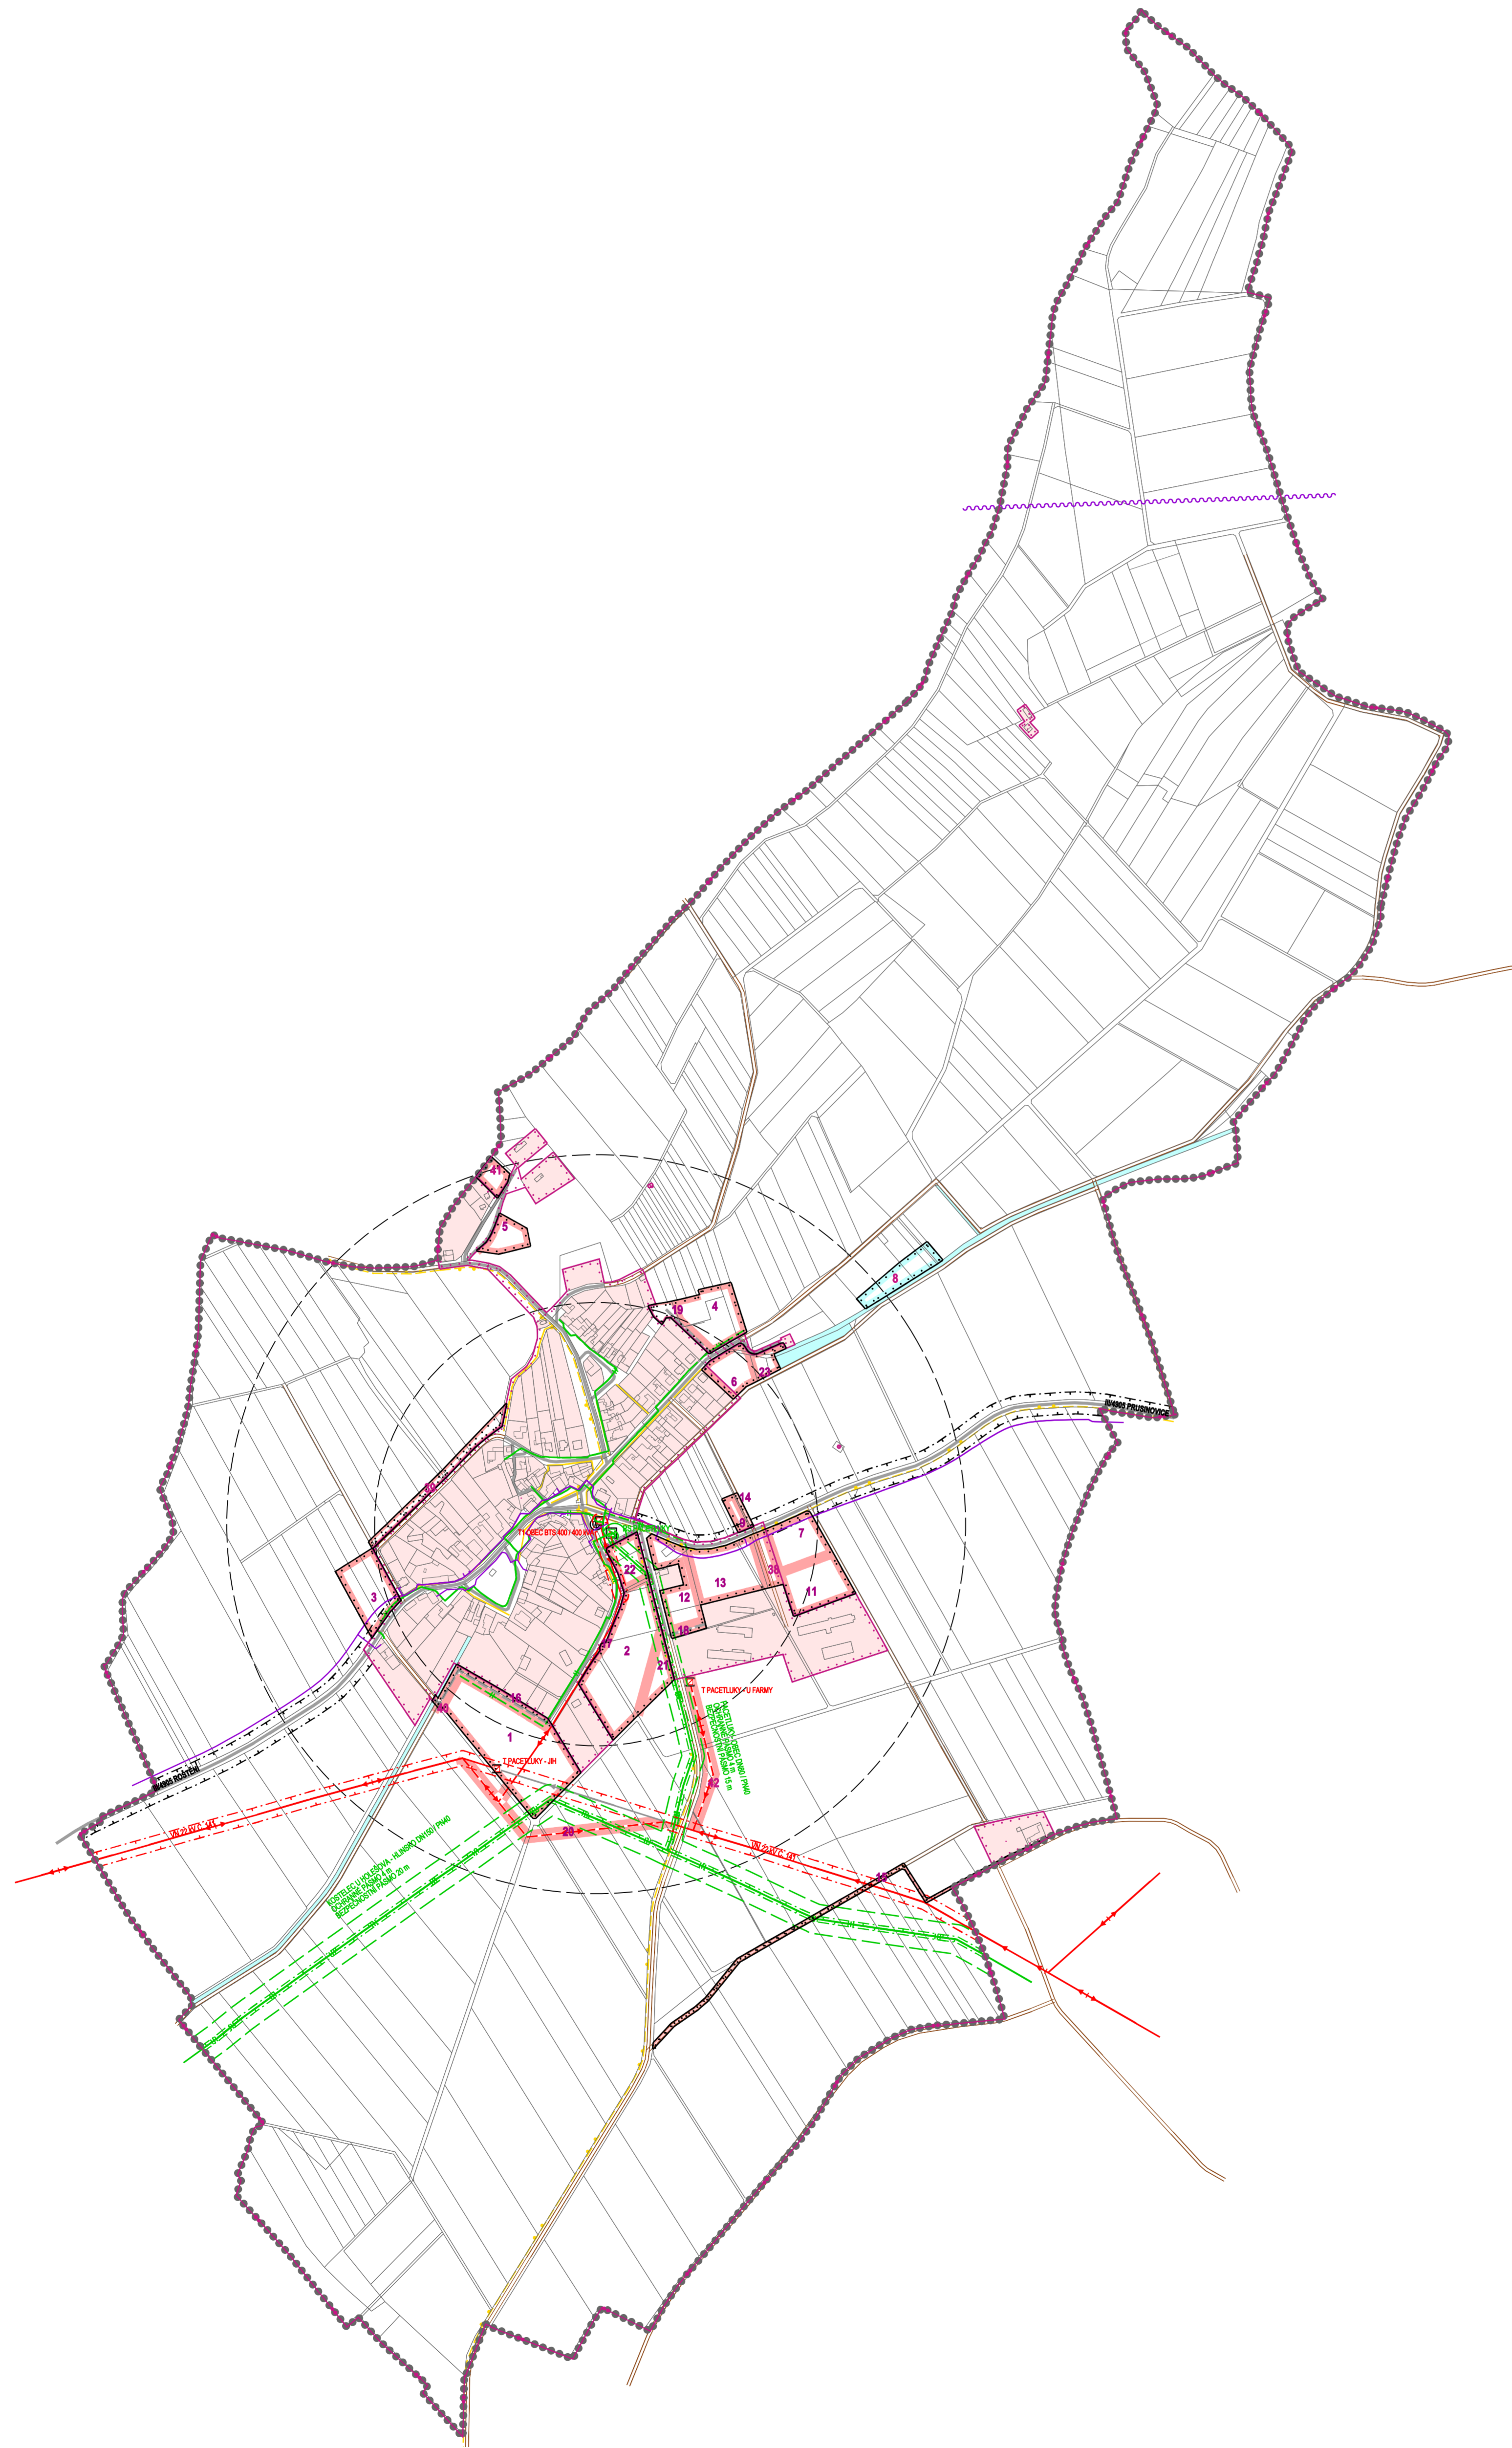

STABILIZOVANÉ PLOCHY	NÁVRHOVÉ PLOCHY	HRANICE ŘEŠENÉHO ÚZEMÍ
-----	-----	HRANICE KATASTRÁLNÍ
-----	-----	HRANICE ZASTAVĚNÉHO ÚZEMÍ K 15.6.2012
-----	-----	HRANICE ZASTAVITELNÝCH PLOCH
-----	-----	
-----	-----	STABILIZOVANÉ PLOCHY
-----	-----	PLOCHY ZMĚN
-----	-----	ID PLOCH S ROZDÍLNÝM ZPŮSOBEM VYUŽITÍ
-----	-----	VODNÍ PLOCHY A TOKY
-----	-----	
-----	-----	SILNICE III. TŘÍDY
-----	-----	MÍSTNÍ KOMUNIKACE
-----	-----	ÚČELOVÉ KOMUNIKACE
-----	-----	CHODNÍKY, PĚŠÍ PROPOJENÍ
-----	-----	CYKLOTRASA
-----	-----	ZASTÁVKY HROMADNÉ PŘEPRAVY OSOB
-----	-----	DOHÁZKOVÉ VZDÁLENOSTI ZASTÁVEK HROMADNÉ DOPRAVY
-----	-----	OCHRANNÉ PÁSMO SILNICE
-----	-----	
-----	-----	ELEKTRICKÉ VEDENÍ VN 22 kV
-----	-----	ELEKTRICKÉ VEDENÍ VN 22 kV - NÁVRH NA ZRUŠENÍ
-----	-----	KABEL ELEKTRICKÉHO VEDENÍ VN 22 kV
-----	-----	ELEKTRICKÁ STANICE (TRAFOSTANICE)
-----	-----	OCHRANNÉ PÁSMO ELEKTRICKÉHO VEDENÍ VN 22 kV
-----	-----	
-----	-----	VTL PLYNOVOD
-----	-----	STL PLYNOVOD
-----	-----	REGULAČNÍ STANICE PLYNU VTL / STL
-----	-----	OCHRANNÉ PÁSMO VTL PLYNOVODU
-----	-----	BEZPEČNOSTNÍ PÁSMO VTL PLYNOVODU
-----	-----	
-----	-----	RR TRASA
-----	-----	TELEKOMUNIKAČNÍ KABELY

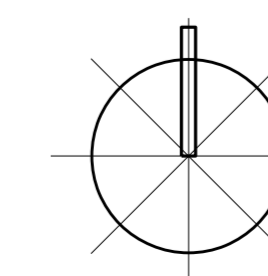

Ing. arch. Vladimír Dujka, Kamenná 3858, Zlín 760 01		Zak.č.: 102012
Příkazatel: Městský úřad Holešov, odbor územního plánování a stavebního řádu	Obec: Pacetluky	Okres: Kroměříž
Arch.č.: 556/12	Formát: 18 A4	Formál: NÁVRH
ÚZEMNÍ PLÁN PACETLUKY		Stupeň: NÁVRH
DOPRAVNÍ A TECHNICKÁ INFRASTRUKTURA - ENERGETIKA, SPOJE		Datum: 02/2014
Měřítko: 1:5 000		Č. v.č.: B.2.4
nepoví podklad: © ÚM ZK - Fotokopie informačního charakteru odvozen z katastrální mapy		