



ÚZEMNÍ PLÁN PACETLUKY

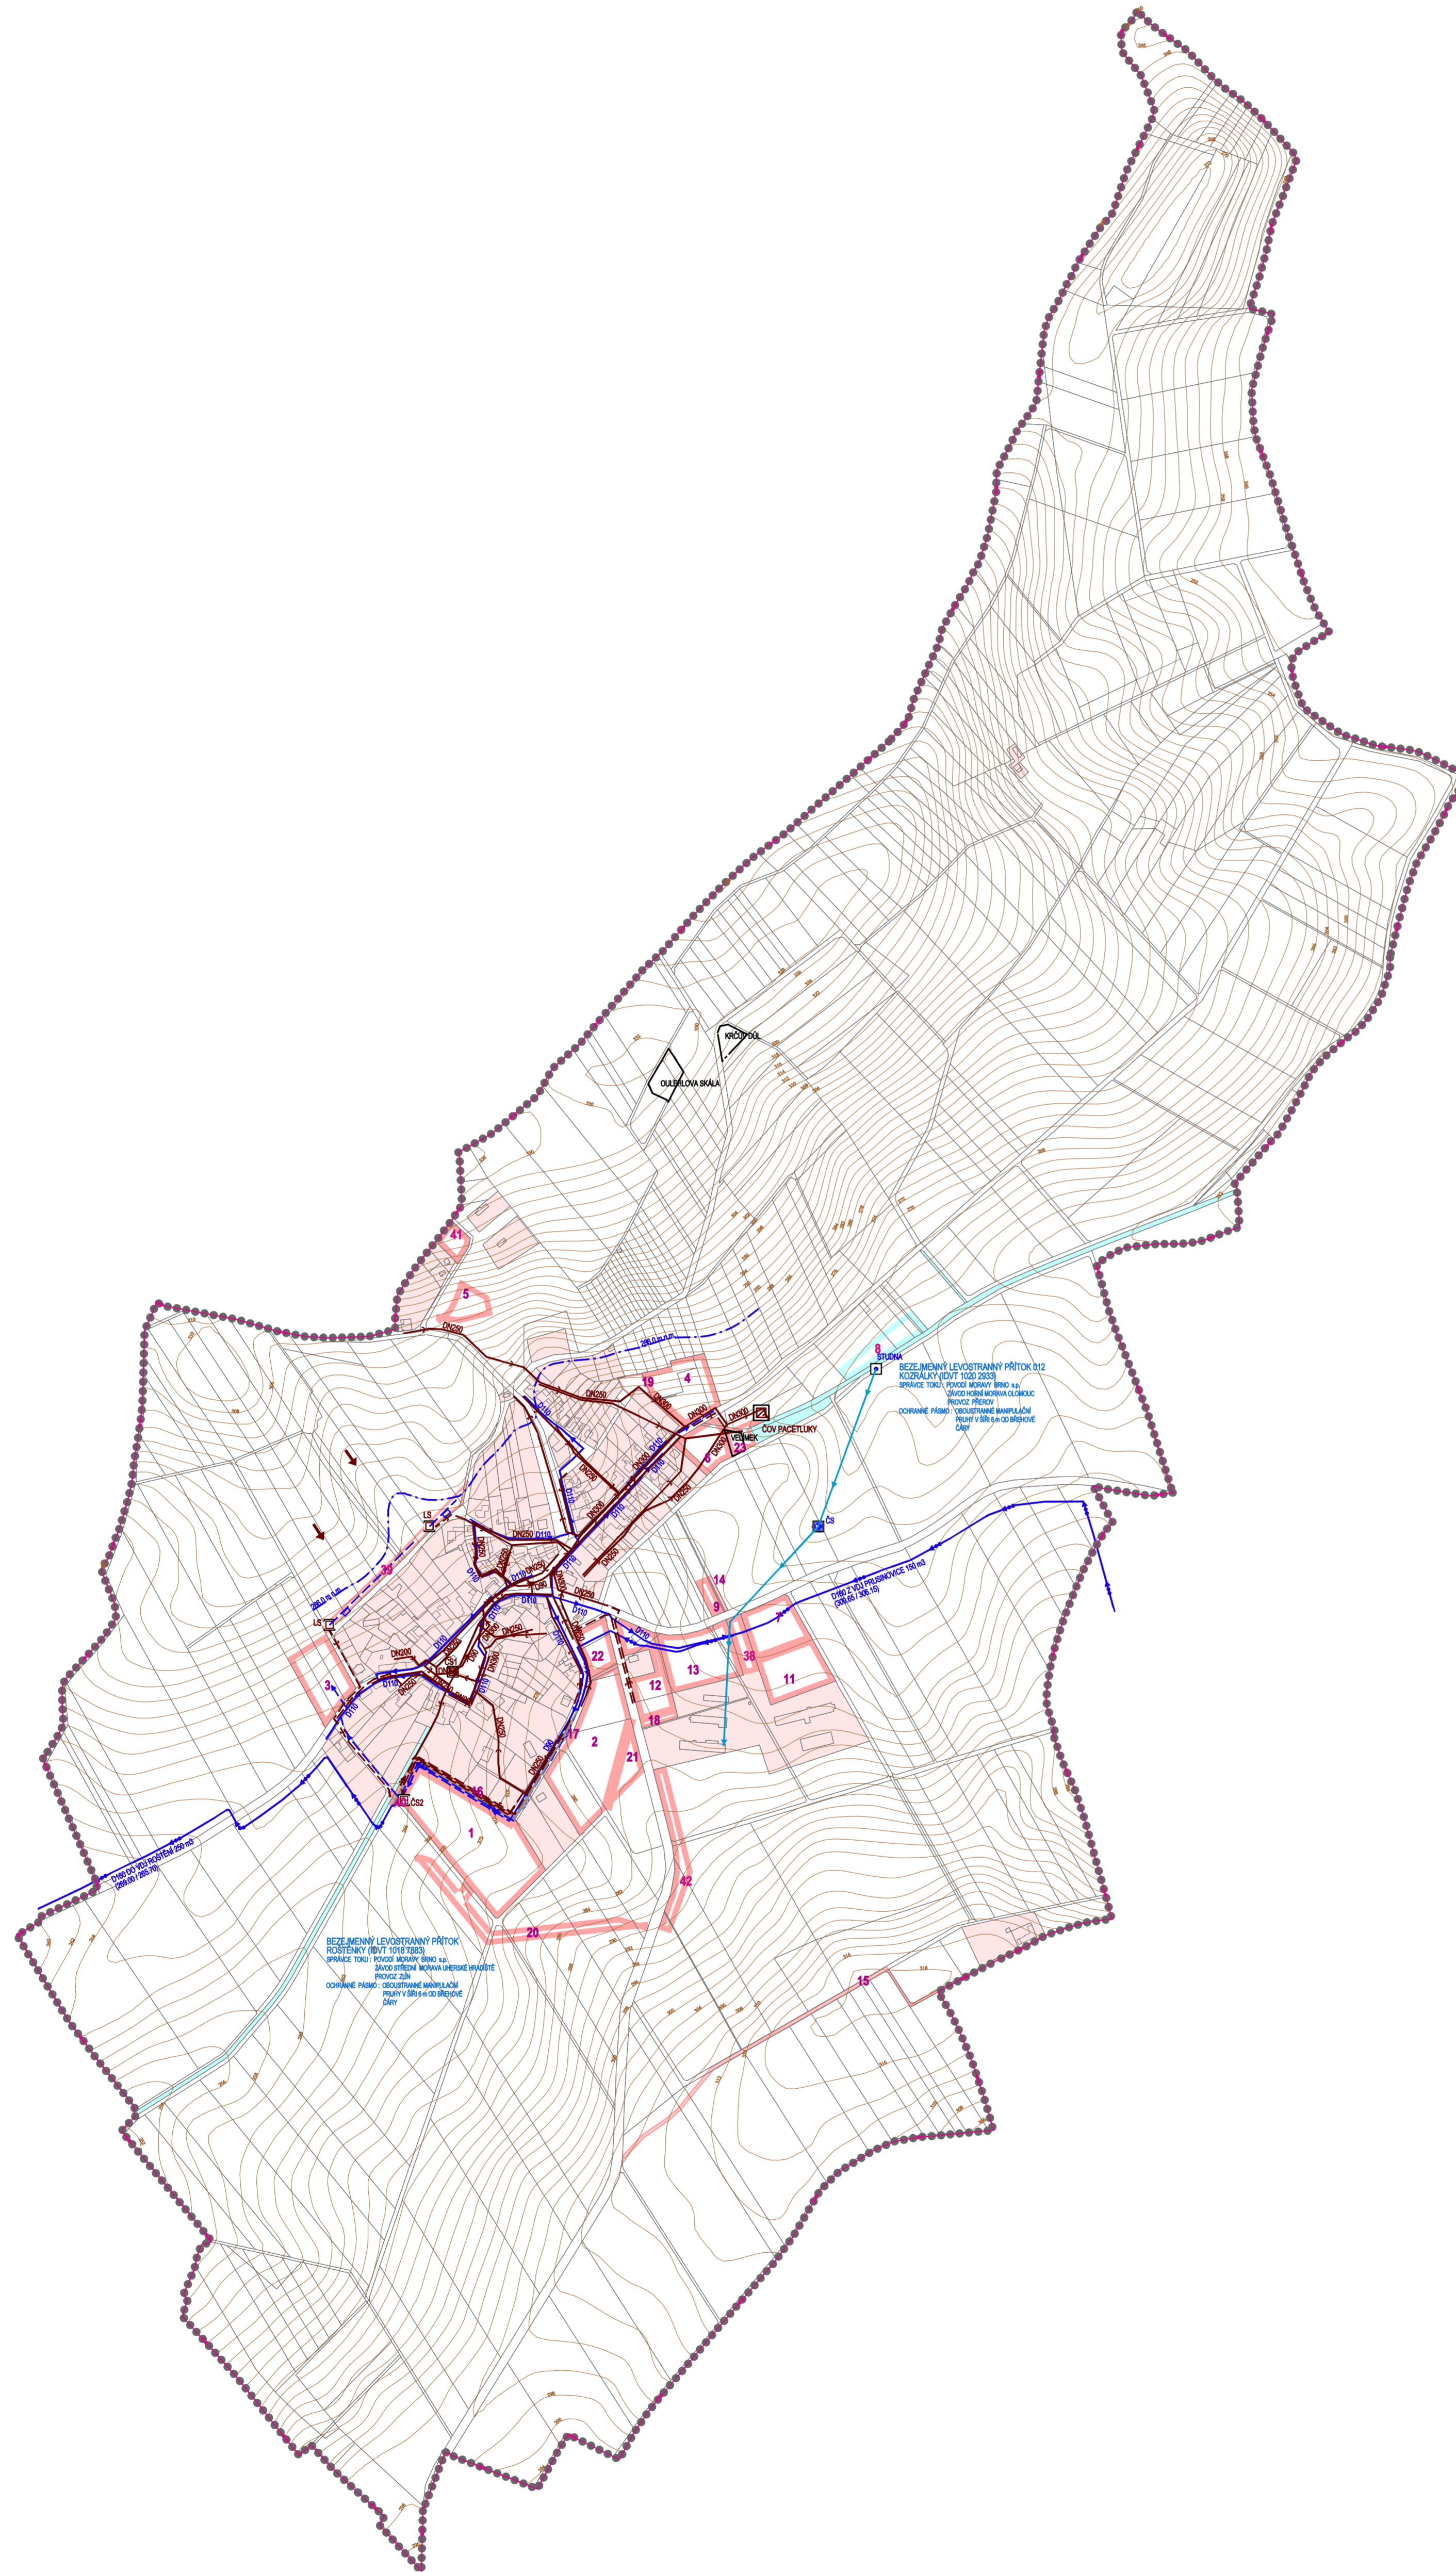

STABILIZOVANÉ PLOCHY	NÁVRHOVÉ PLOCHY	HRANICE ŘEŠENÉHO ÚZEMÍ
-----	-----	HRANICE KATASTRÁLNÍ
-----	-----	STABILIZOVANÉ PLOCHY
-----	-----	PLOCHY ZMĚN
-----	-----	ID PLOCH S ROZDÍLNÝM ZPŮSOBEM VYUŽITÍ
-----	-----	VODNÍ PLOCHY A TOKY
-----	-----	PRÍVÁDČÍ VODOVODNÍ ŘÁD
-----	-----	PRÍVÁDČÍ VODOVODNÍ ŘÁD - NÁVRH NA ZRUŠENÍ
-----	-----	ROZVODNÁ VODOVODNÍ SÍŤ
-----	-----	ROZVODNÁ VODOVODNÍ SÍŤ MÍSTNÍHO SYSTÉMU
-----	-----	ČERPAČÍ STANICE VODÁRENSKÁ
-----	-----	VODNÍ ZDROJ
-----	-----	HRANICE TLAKOVÝCH PÁSEM
-----	-----	SPLAŠKOVÁ KANALIZACE
-----	-----	DEŠŤOVÁ KANALIZACE
-----	-----	TLAKOVÁ KANALIZACE
-----	-----	ČIŠTÍRNA ODPADNÍCH VOD
-----	-----	ČERPAČÍ STANICE ODPADNÍCH VOD
-----	-----	LAPAČ SPLAVENIN
-----	-----	PRÍTOK EXTRAVILÁNOVÝCH VOD
-----	-----	ZÁCHYTNÝ PŘÍKOP
-----	-----	ÚZEMÍ EKOLOGICKÝCH RIZIK

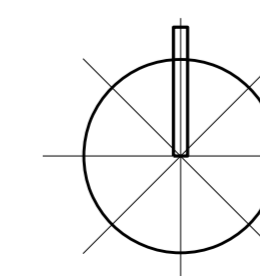

Ing. arch. Vladimír Dujka, Kamenná 3858, Zlín 760 01		Zak.č.: 102012
Příjemce: Městský úřad Holešov, odbor územního plánování a stavebního řádu	Arch.č.: 558/12	Formát: A4
Obec: Pacetluky	Okres: Kroměříž	Kraj: Zlínský
ÚZEMNÍ PLÁN PACETLUKY		Stupeň: NÁVRH
Datum: 02/2014		Měřítko: 1:5 000
Obec: TECHNICKÁ INFRASTRUKTURA - VODNÍ HOSPODÁŘSTVÍ		Č. v. B.2.5