ÚZEMNÍ PLÁN
RYMICE

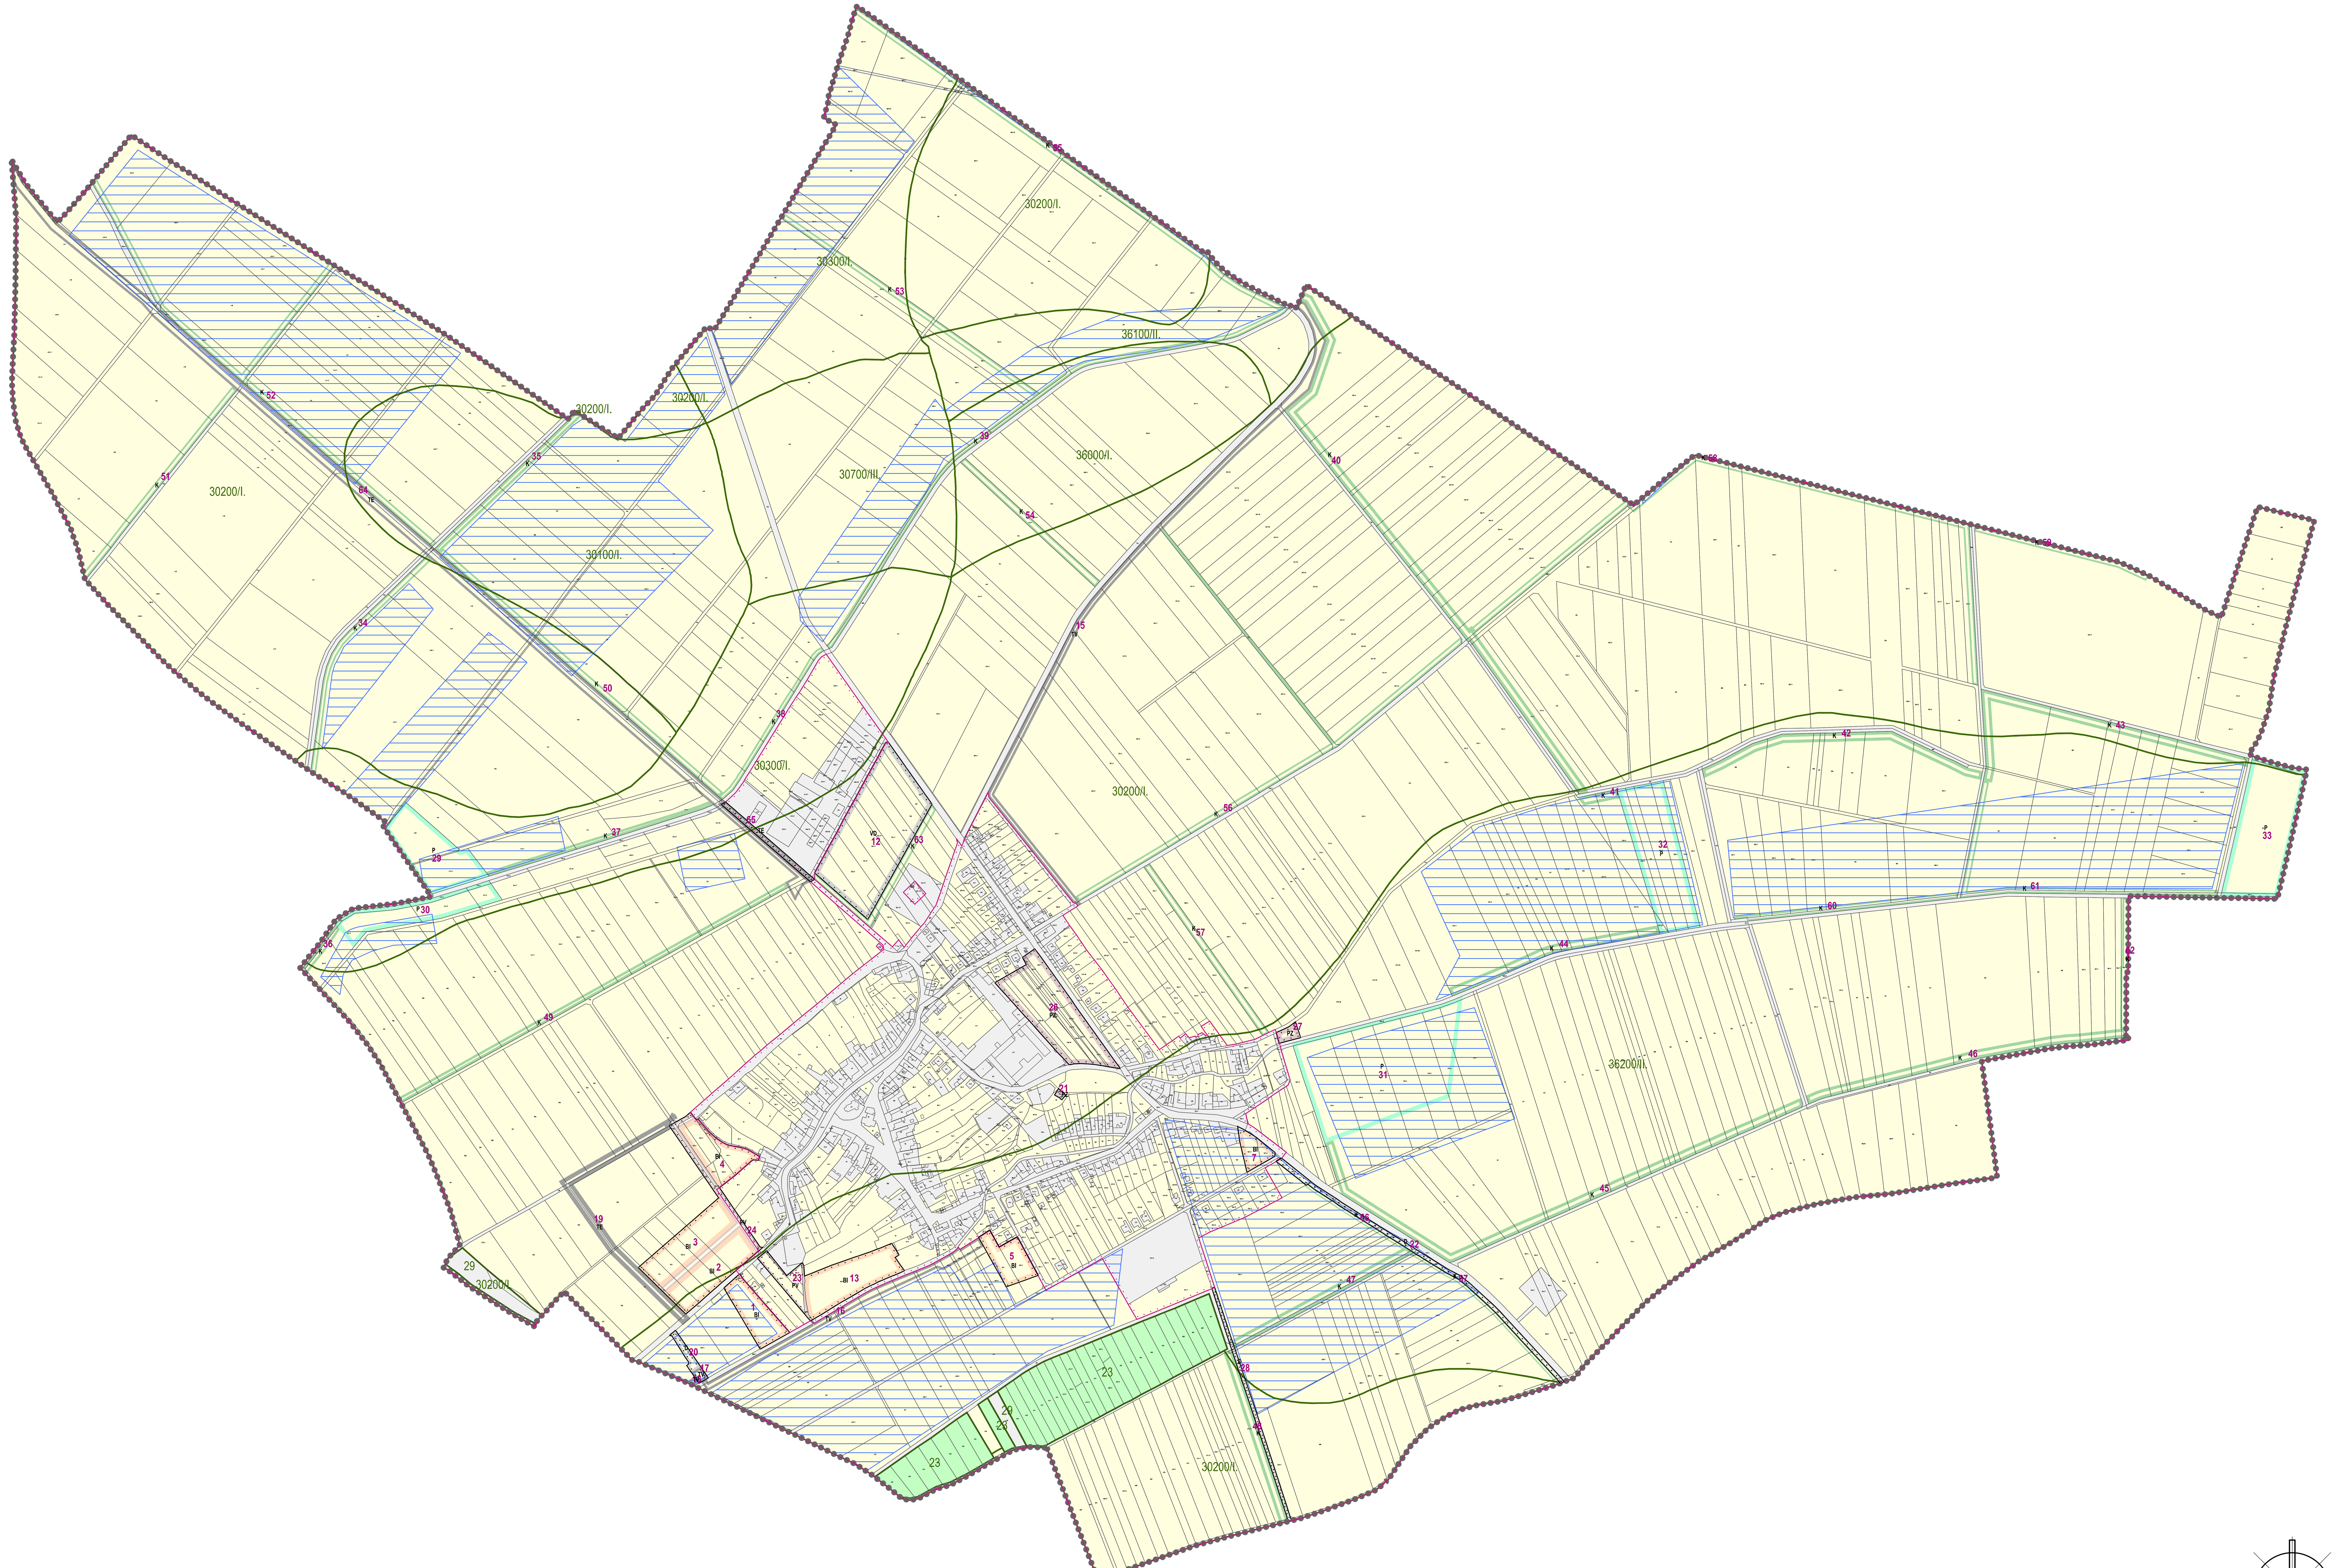

číslo funkční plochy	Výměra plochy celkem	v zastavěném území (ZÚ)	Z toho v PUPFL	z toho v ZPF: celkem	z toho v ZPF: z toho kultura orná půda	z toho v ZPF: z toho kultura chmelnice	z toho v ZPF: z toho kultura vinice	z toho v ZPF: z toho kultura zahrada	z toho v ZPF: z toho kultura ovocný sad	z toho v ZPF: z toho kultura trvalý travní porost	z toho: I.třída ochrany ZPF	z toho: v ZÚ	z toho: II.třída ochrany ZPF	z toho: v ZÚ	z toho: III. třída ochrany ZPF	z toho: IV. třída ochrany ZPF	z toho: V.třída ochrany ZPF	funkční využití kód
	(ha)																	
1	0,5477	0,0000	0,0000	0,5477	0,5477	0,0000	0,0000	0,0000	0,0000	0,0000	0,0000	0,0000	0,5477	0,0000	0,0000	0,0000	0,0000	BI
2	0,8031	0,0000	0,0000	0,8031	0,8031	0,0000	0,0000	0,0000	0,0000	0,0000	0,6242	0,0000	0,1789	0,0000	0,0000	0,0000	0,0000	BI
3	0,8628	0,0000	0,0000	0,8628	0,8628	0,0000	0,0000	0,0000	0,0000	0,0000	0,8628	0,0000	0,0000	0,0000	0,0000	0,0000	0,0000	BI
4	0,6201	0,0000	0,0000	0,6201	0,2511	0,0000	0,0000	0,3690	0,0000	0,0000	0,6201	0,0000	0,0000	0,0000	0,0000	0,0000	0,0000	BI
5	0,4502	0,0000	0,0000	0,4502	0,2404	0,0000	0,0000	0,2098	0,0000	0,0000	0,0000	0,0000	0,4502	0,0000	0,0000	0,0000	0,0000	BI
7	0,2309	0,2309	0,0000	0,2309	0,1661	0,0000	0,0000	0,0648	0,0000	0,0000	0,0000	0,0000	0,2309	0,2309	0,0000	0,0000	0,0000	BI
12	2,7304	0,0000	0,0000	2,7304	2,5444	0,0000	0,0000	0,0000	0,1860	0,0000	2,7304	0,0000	0,0000	0,0000	0,0000	0,0000	0,0000	VD
13	0,9709	0,9709	0,0000	0,9709	0,9709	0,0000	0,0000	0,0000	0,0000	0,0000	0,0000	0,0000	0,9709	0,9709	0,0000	0,0000	0,0000	BI
15	1,3811	0,0000	0,0000	1,3684	1,3684	0,0000	0,0000	0,0000	0,0000	0,0000	1,2704	0,0000	0,0979	0,0000	0,0000	0,0000	0,0000	TV
16	0,6861	0,0013	0,0000	0,6767	0,5814	0,0000	0,0000	0,0953	0,0000	0,0000	0,0000	0,0000	0,6767	0,0000	0,0000	0,0000	0,0000	TV
17	0,0380	0,0000	0,0000	0,0380	0,0380	0,0000	0,0000	0,0000	0,0000	0,0000	0,0000	0,0000	0,0380	0,0000	0,0000	0,0000	0,0000	TV
18	0,0164	0,0000	0,0000	0,0164	0,0164	0,0000	0,0000	0,0000	0,0000	0,0000	0,0000	0,0000	0,0164	0,0000	0,0000	0,0000	0,0000	TV
19	0,8701	0,0000	0,0000	0,7474	0,7474	0,0000	0,0000	0,0000	0,0000	0,0000	0,7078	0,0000	0,0396	0,0000	0,0000	0,0000	0,0000	TE
20	0,0886	0,0000	0,0000	0,0886	0,0886	0,0000	0,0000	0,0000	0,0000	0,0000	0,0000	0,0000	0,0886	0,0000	0,0000	0,0000	0,0000	D
21	0,0152	0,0152	0,0000	0,0000	0,0000	0,0000	0,0000	0,0000	0,0000	0,0000	0,0000	0,0000	0,0000	0,0000	0,0000	0,0000	0,0000	PZ
22	0,3837	0,0000	0,0000	0,3774	0,3774	0,0000	0,0000	0,0000	0,0000	0,0000	0,0004	0,0000	0,3771	0,0000	0,0000	0,0000	0,0000	D
23	0,3063	0,3063	0,0000	0,2691	0,0000	0,0000	0,0000	0,2691	0,0000	0,0000	0,0000	0,0000	0,2691	0,2691	0,0000	0,0000	0,0000	PV
24	0,4595	0,0626	0,0000	0,3073	0,3072	0,0000	0,0000	0,0001	0,0000	0,0000	0,3073	0,0000	0,0000	0,0000	0,0000	0,0000	0,0000	PV
26	1,5512	1,5512	0,0000	1,5512	1,5512	0,0000	0,0000	0,0000	0,0000	0,0000	1,5512	1,5512	0,0000	0,0000	0,0000	0,0000	0,0000	PZ
27	0,0775	0,0000	0,0000	0,0775	0,0775	0,0000	0,0000	0,0000	0,0000	0,0000	0,0000	0,0000	0,0775	0,0000	0,0000	0,0000	0,0000	PZ
28	0,1997	0,0000	0,0000	0,1487	0,1487	0,0000	0,0000	0,0000	0,0000	0,0000	0,1271	0,0000	0,0216	0,0000	0,0000	0,0000	0,0000	D
29	1,2316	0,0000	0,0000	1,2316	1,2316	0,0000	0,0000	0,0000	0,0000	0,0000	1,2316	0,0000	0,0000	0,0000	0,0000	0,0000	0,0000	P
30	1,0037	0,0000	0,0000	0,8479	0,8479	0,0000	0,0000	0,0000	0,0000	0,0000	0,8479	0,0000	0,0000	0,0000	0,0000	0,0000	0,0000	P
31	4,2364	0,0000	0,0000	4,0833	4,0833	0,0000	0,0000	0,0000	0,0000	0,0000	0,0000	0,0000	4,0833	0,0000	0,0000	0,0000	0,0000	P
32	1,8369	0,0000	0,0000	1,8369	0,0299	0,0000	0,0000	0,0000	0,0000	1,8071	0,0000	0,0000	1,8369	0,0000	0,0000	0,0000	0,0000	P
33	2,1119	0,0000	0,0000	2,0635	2,0635	0,0000	0,0000	0,0000	0,0000	0,0000	0,0834	0,0000	1,9801	0,0000	0,0000	0,0000	0,0000	P
34	0,3949	0,0000	0,0000	0,3949	0,3949	0,0000	0,0000	0,0000	0,0000	0,0000	0,3949	0,0000	0,0000	0,0000	0,0000	0,0000	0,0000	K
35	0,3451	0,0000	0,0000	0,3451	0,3451	0,0000	0,0000	0,0000	0,0000	0,0000	0,3451	0,0000	0,0000	0,0000	0,0000	0,0000	0,0000	K
36	0,1079	0,0000	0,0000	0,0720	0,0720	0,0000	0,0000	0,0000	0,0000	0,0000	0,0720	0,0000	0,0000	0,0000	0,0000	0,0000	0,0000	K
37	0,3407	0,0000	0,0000	0,3407	0,3407	0,0000	0,0000	0,0000	0,0000	0,0000	0,3407	0,0000	0,0000	0,0000	0,0000	0,0000	0,0000	K
38	0,2456	0,0000	0,0000	0,2456	0,2456	0,0000	0,0000	0,0000	0,0000	0,0000	0,2456	0,0000	0,0000	0,0000	0,0000	0,0000	0,0000	K
39	0,8009	0,0000	0,0000	0,8009	0,8009	0,0000	0,0000	0,0000	0,0000	0,0000	0,4975	0,0000	0,1311	0,0000	0,1723	0,0000	0,0000	K
40	1,5602	0,0000	0,0000	1,5521	1,5521	0,0000	0,0000	0,0000	0,0000	0,0000	1,4288	0,0000	0,1233	0,0000	0,0000	0,0000	0,0000	K
41	0,0967	0,0000	0,0000	0,0967	0,0000	0,0000	0,0000	0,0000	0,0000	0,0967	0,0000	0,0000	0,0967	0,0000	0,0000	0,0000	0,0000	K
42	0,7379	0,0000	0,0000	0,7379	0,7379	0,0000	0,0000	0,0000	0,0000	0,0000	0,0000	0,0000	0,7379	0,0000	0,0000	0,0000	0,0000	K
43	0,8963	0,0000	0,0000	0,8963	0,8963	0,0000	0,0000	0,0000	0,0000	0,0000	0,7689	0,0000	0,1273	0,0000	0,0000	0,0000	0,0000	K
44	0,5484	0,0000	0,0000	0,5484	0,5484	0,0000	0,0000	0,0000	0,0000	0,0000	0,0000	0,0000	0,5484	0,0000	0,0000	0,0000	0,0000	K
45	1,4092	0,0000	0,0000	1,4092	1,4092	0,0000	0,0000	0,0000	0,0000	0,0000	0,0000	0,0000	1,4092	0,0000	0,0000	0,0000	0,0000	K
46	0,8175	0,0000	0,0000	0,8175	0,8175	0,0000	0,0000	0,0000	0,0000	0,0000	0,0000	0,0000	0,8175	0,0000	0,0000	0,0000	0,0000	K
47	0,4904	0,0000	0,0000	0,3239	0,3239	0,0000	0,0000	0,0000	0,0000	0,0000	0,0000	0,0000	0,3239	0,0000	0,0000	0,0000	0,0000	K
48	0,4565	0,0000	0,0000	0,4539	0,4539	0,0000	0,0000	0,0000	0,0000	0,0000	0,4319	0,0000	0,0220	0,0000	0,0000	0,0000	0,0000	K
49	0,7342	0,0000	0,0000	0,7342	0,7342	0,0000	0,0000	0,0000	0,0000	0,0000	0,7342	0,0000	0,0000	0,0000	0,0000	0,0000	0,0000	K
50	0,6167	0,0000	0,0000	0,6167	0,6167	0,0000	0,0000	0,0000	0,0000	0,0000	0,6167	0,0000	0,0000	0,0000	0,0000	0,0000	0,0000	K
51	0,4014	0,0000	0,0000	0,4014	0,4014	0,0000	0,0000	0,0000	0,0000	0,0000	0,4014	0,0000	0,0000	0,0000	0,0000	0,0000	0,0000	K
52	1,0784	0,0000	0,0000	1,0619	1,0619	0,0000	0,0000	0,0000	0,0000	0,0000	1,0619	0,0000	0,0000	0,0000	0,0000	0,0000	0,0000	K
53	0,5180	0,0000	0,0000	0,5180	0,5180	0,0000	0,0000	0,0000	0,0000	0,0000	0,3716	0,0000	0,1465	0,0000	0,0000	0,0000	0,0000	K
54	0,3467	0,0000	0,0000	0,3467	0,3467	0,0000	0,0000	0,0000	0,0000	0,0000	0,3467	0,0000	0,0000	0,0000	0,0000	0,0000	0,0000	K
55	0,8520	0,0000	0,0000	0,8432	0,8432	0,0000	0,0000	0,0000	0,0000	0,0000	0,7009	0,0000	0,1424	0,0000	0,0000	0,0000	0,0000	K
56	1,0062	0,0000	0,0000	1,0062	1,0062	0,0000	0,0000	0,0000	0,0000	0,0000	1,0062	0,0000	0,0000	0,0000	0,0000	0,0000	0,0000	K
57	0,3966	0,0000	0,0000	0,3966	0,3966	0,0000	0,0000	0,0000	0,0000	0,0000	0,3830	0,0000	0,0136	0,0000	0,0000	0,0000	0,0000	K
58	1,2096	0,0000	0,0000	1,2096	1,2096	0,0000	0,0000	0,0000	0,0000	0,0000	1,2096	0,0000	0,0000	0,0000	0,0000	0,0000	0,0000	K
59	0,3026	0,0000	0,0000	0,3022	0,3022	0,0000	0,0000	0,0000	0,0000	0,0000	0,3022	0,0000	0,0000	0,0000	0,0000	0,0000	0,0000	K
60	0,3637	0,0000	0,0000	0,1837	0,1837	0,0000	0,0000	0,0000	0,0000	0,0000	0,0000	0,0000	0,1837	0,0000	0,0000	0,0000	0,0000	K
61	0,6173	0,0000	0,0000	0,3995	0,3995	0,0000	0,0000	0,0000	0,0000	0,0000	0,0000	0,0000	0,3995	0,0000	0,0000	0,0000	0,0000	K
62	0,2215	0,0000	0,0000	0,2215	0,2215	0,0000	0,0000	0,0000	0,0000	0,0000	0,0000	0,0000	0,2215	0,0000	0,0000	0,0000	0,0000	K
63	0,3502	0,0000	0,0000	0,3502	0,3329	0,0000	0,0000	0,0000	0,0173	0,0000	0,3502	0,0000	0,0000	0,0000	0,0000	0,0000	0,0000	K
64	2,9616	0,0000	0,0000	2,0564	2,0564	0,0000	0,0000	0,0000	0,0000	0,0000	2,0564	0,0000	0,0000	0,0000	0,0000	0,0000	0,0000	TE
65	0,1401	0,1401	0,0000	0,0000	0,0000	0,0000	0,0000	0,0000	0,0000	0,0000	0,0000	0,0000	0,0000	0,0000	0,0000	0,0000	0,0000	TE
66	0,1163	0,0000	0,0000	0,1163	0,1163	0,0000	0,0000	0,0000	0,0000	0,0000	0,0000	0,0000	0,1163	0,0000	0,0000	0,0000	0,0000	K
67	0,1980	0,0000	0,0000	0,1950	0,1950	0,0000	0,0000	0,0000	0,0000	0,0000	0,0027	0,0000	0,1923	0,0000	0,0000	0,0000	0,0000	K

STABILIZOVANÉ PLOCHY | NAVRHOVANÉ PLOCHY

- HRANICE ŘEŠENÉHO ÚZEMÍ
- HRANICE KATASTRÁLNÍ - HRANICE ŘEŠENÉHO ÚZEMÍ
- HRANICE ZASTAVĚNÉHO ÚZEMÍ K 31.1.2015
- HRANICE ZASTAVITELNÝCH PLOCH

- BI – PLOCHY INDIVIDUÁLNÍHO BYDLENÍ
- D – PLOCHY DOPRAVNÍ INFRASTRUKTURY
- TV – PLOCHY TECHNICKÉ INFRASTRUKTURY - VODNÍ HOSPODÁŘSTVÍ
- TE – PLOCHY TECHNICKÉ INFRASTRUKTURY - ENERGETIKA
- PV – PLOCHY VĚŘEJNÝCH PROSTRANSTVÍ S PŘEVAHOU ZPEVNĚNÝCH PLOCH
- PZ – PLOCHY VĚŘEJNÝCH PROSTRANSTVÍ S PŘEVAHOU NEZPEVNĚNÝCH PLOCH
- VD – PLOCHY PRO DROBNOU VÝROBU A VÝROBNÍ SLUŽBY
- K – PLOCHY KRAJINNÉ ZELENĚ
- P – PLOCHY PŘÍRODNÍ

- 1 – ČÍSLA PLOCH S ROZDÍLNÝM ZPŮSOBEM VYUŽITÍ

- POZEMKY ZPF
- OSTATNÍ POZEMKY
- POZEMKY URČENÉ K PLNĚNÍ FUNKCÍ LESA

- 36000/I. – HRANICE BPEJ S OZNAČENÍM A TŘÍDOU PŘEDNOSTI OCHRANY ZPF
- PLOCHA ODVODNĚNÁ

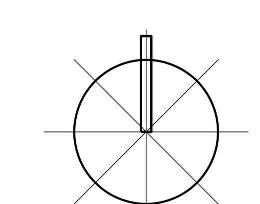

PŘÍLOHA Č.4 K OPATŘENÍ OBECNÉ POVAHY Č. ./....

Ing. arch. Vladimír Dujka, Kamenná 3858, Zlín 760 01

Pořizovatel: Městský úřad Holešov, útvar územního plánování a architekta města	Zak.č.: 12/2012
Obec: Rymice / Okres: Kroměříž / Kraj: Zlínský	Arch.č.: 585/14
Akce: **ÚZEMNÍ PLÁN RYMICE**	Formát: 12 A4
	Stupeň: ÚZEMNÍ PLÁN
	Datum: 08/2015
	Měřítko: 1:5 000
Obsah: VÝKRES PŘEDPOKLÁDANÝCH ZÁBORŮ PŮDNÍHO FONDU	Č.v.: **B.2.3**