ÚZEMNÍ PLÁN
RYMICE

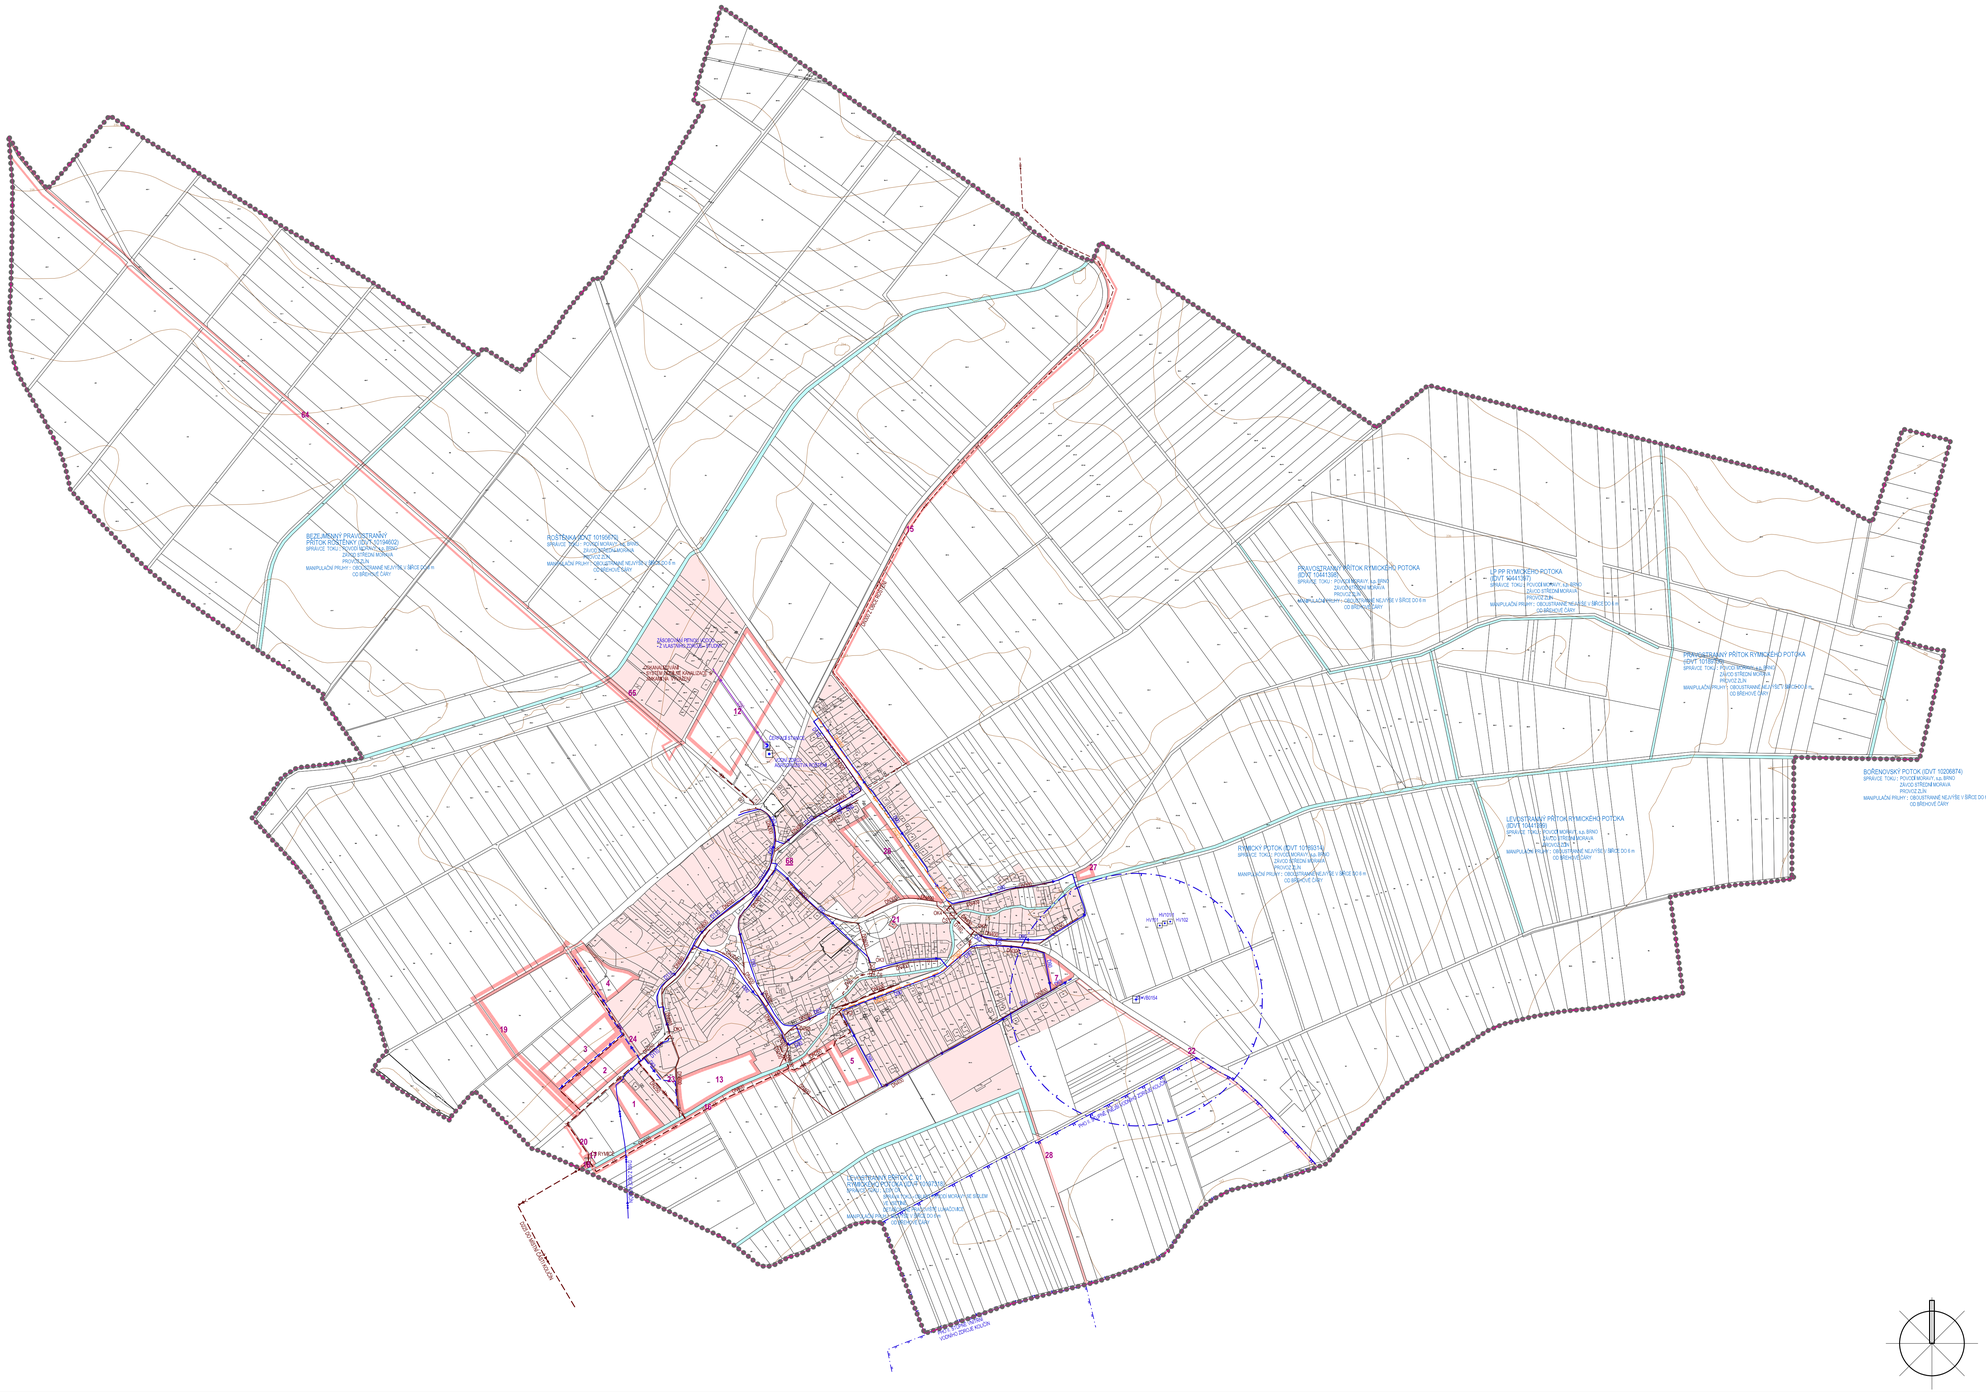
BEZEJMENNÝ PRAVOSTRANNÝ PŘÍTOK ROŽDĚLKY (IDVT 10104550)
SPRÁVCE TOKU - POVODÍ MORAVY, s.p. BRNO
ZÁVOD STŘEDNÍ MORAVA
PROVOZ ZLÍN
MANIPULAČNÍ PRUHY - OBOUSTRANNĚ NEJVÝŠE V BŘEHU DO 6 m OD BŘEHOVÉ ČÁRY
ROŽDĚLKA (IDVT 10106570)
SPRÁVCE TOKU - POVODÍ MORAVY, s.p. BRNO
ZÁVOD STŘEDNÍ MORAVA
PROVOZ ZLÍN
MANIPULAČNÍ PRUHY - OBOUSTRANNĚ NEJVÝŠE V BŘEHU DO 6 m OD BŘEHOVÉ ČÁRY
ZÁSOBOVACÍ PŘÍVODNÍ ŘAD Z VLASTNÍHO ZDROJE VODY
ZÁSOBOVACÍ ŘAD Z VODOVODU SKALNÉ NA ZÁSOBOVACÍ ŘAD
VODOVODNÍ ŘAD
VODOJEM
VODOVODNÍ ŘAD
PRAVOSTRANNÝ PŘÍTOK RYMICKÉHO POTOKA (IDVT 10441380)
SPRÁVCE TOKU - POVODÍ MORAVY, s.p. BRNO
ZÁVOD STŘEDNÍ MORAVA
PROVOZ ZLÍN
MANIPULAČNÍ PRUHY - OBOUSTRANNĚ NEJVÝŠE V BŘEHU DO 6 m OD BŘEHOVÉ ČÁRY
LP PP RYMICKÉHO POTOKA (IDVT 10441387)
SPRÁVCE TOKU - POVODÍ MORAVY, s.p. BRNO
ZÁVOD STŘEDNÍ MORAVA
PROVOZ ZLÍN
MANIPULAČNÍ PRUHY - OBOUSTRANNĚ NEJVÝŠE V BŘEHU DO 6 m OD BŘEHOVÉ ČÁRY
PRAVOSTRANNÝ PŘÍTOK RYMICKÉHO POTOKA (IDVT 10106570)
SPRÁVCE TOKU - POVODÍ MORAVY, s.p. BRNO
ZÁVOD STŘEDNÍ MORAVA
PROVOZ ZLÍN
MANIPULAČNÍ PRUHY - OBOUSTRANNĚ NEJVÝŠE V BŘEHU DO 6 m OD BŘEHOVÉ ČÁRY
BOŘENOVSKÝ POTOK (IDVT 10200874)
SPRÁVCE TOKU - POVODÍ MORAVY, s.p. BRNO
ZÁVOD STŘEDNÍ MORAVA
PROVOZ ZLÍN
MANIPULAČNÍ PRUHY - OBOUSTRANNĚ NEJVÝŠE V BŘEHU DO 6 m OD BŘEHOVÉ ČÁRY
LEVOSTRANNÝ PŘÍTOK RYMICKÉHO POTOKA (IDVT 10441383)
SPRÁVCE TOKU - POVODÍ MORAVY, s.p. BRNO
ZÁVOD STŘEDNÍ MORAVA
PROVOZ ZLÍN
MANIPULAČNÍ PRUHY - OBOUSTRANNĚ NEJVÝŠE V BŘEHU DO 6 m OD BŘEHOVÉ ČÁRY
RYMICKÝ POTOK (IDVT 10106521)
SPRÁVCE TOKU - POVODÍ MORAVY, s.p. BRNO
ZÁVOD STŘEDNÍ MORAVA
PROVOZ ZLÍN
MANIPULAČNÍ PRUHY - OBOUSTRANNĚ NEJVÝŠE V BŘEHU DO 6 m OD BŘEHOVÉ ČÁRY
HV101
HV102
HV103
HV104
STAV80154
STAV80154
OKRUHOVÁ
OKRUHOVÁ
ČERPACÍ STANICE ODPADNÍCH VOD Č. 1
ODLEHČOVACÍ KOMORA
ČERPACÍ STANICE ODPADNÍCH VOD
ODLEHČOVACÍ KOMORA
VODOJEM
VODOVODNÍ ŘAD
VODOVODNÍ ŘAD
VODOVODNÍ ŘAD