ÚZEMNÍ STUDIE
RYMICE
LOKALITA U HŘBITOVA

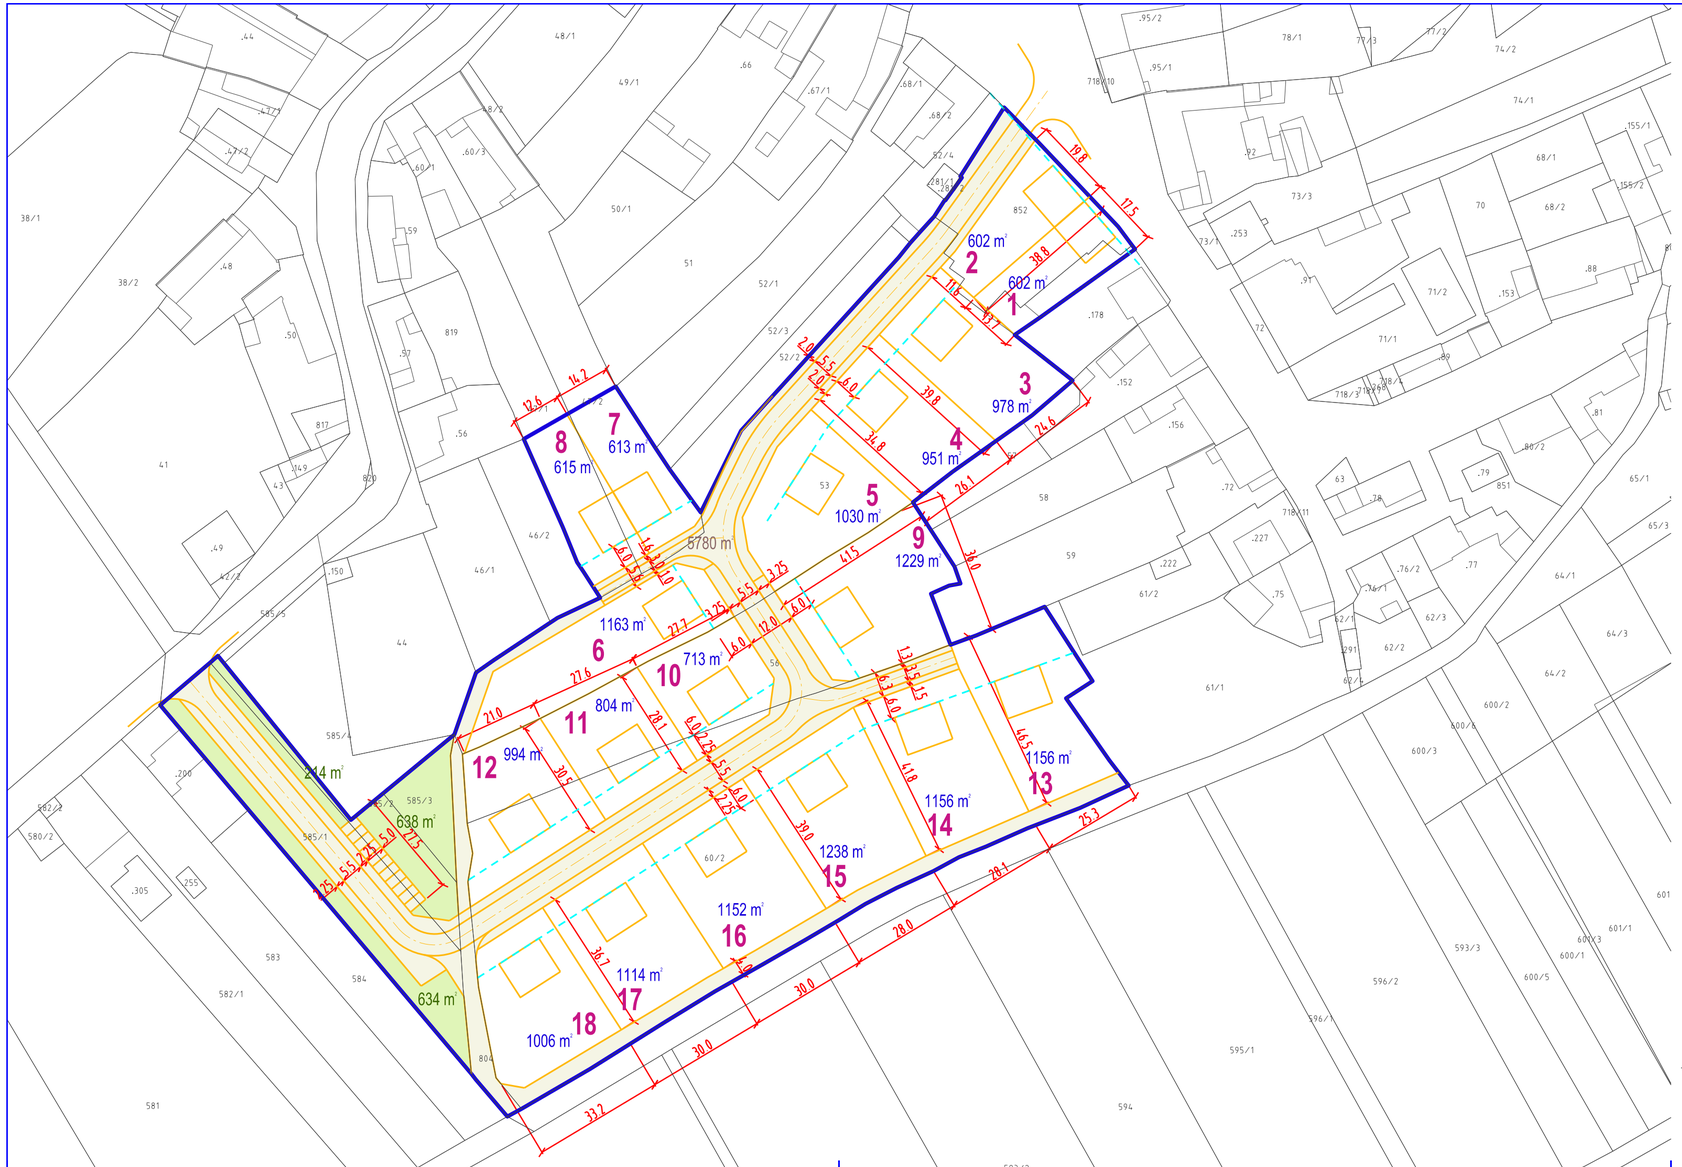

STAVEBNÍ ČÁRA

PLOCHY VEŘEJNÝCH PROSTRANSTVÍ

PLOCHY VEŘEJNÉ ZELENĚ

Ing. arch. Vladimír Dujka, Kamenná 3858, Zlín 760 01

Pořizovatel: Městský úřad Holešov, Útvar územního plánování			Zak.č.: 06/2015
Obec: Rymice	Okres: Kroměříž	Kraj: Zlínský	Arch.č.: 603/16
Akce: ÚZEMNÍ STUDIE RYMICE LOKALITA U HŘBITOVA			Formát: 3 A4
			Stupeň: ÚZEMNÍ STUDIE
			Datum: 04/2016
			Měřítko: 1:1 000
Obsah: VYTYČOVACÍ SCHÉMA ZÁSTAVBY			č.v.: 5