


Zelená infrastruktura Holešov - Novosady, Dukelská, Bartošova, Hanácká

Celková koncepce řešení 3 1:500

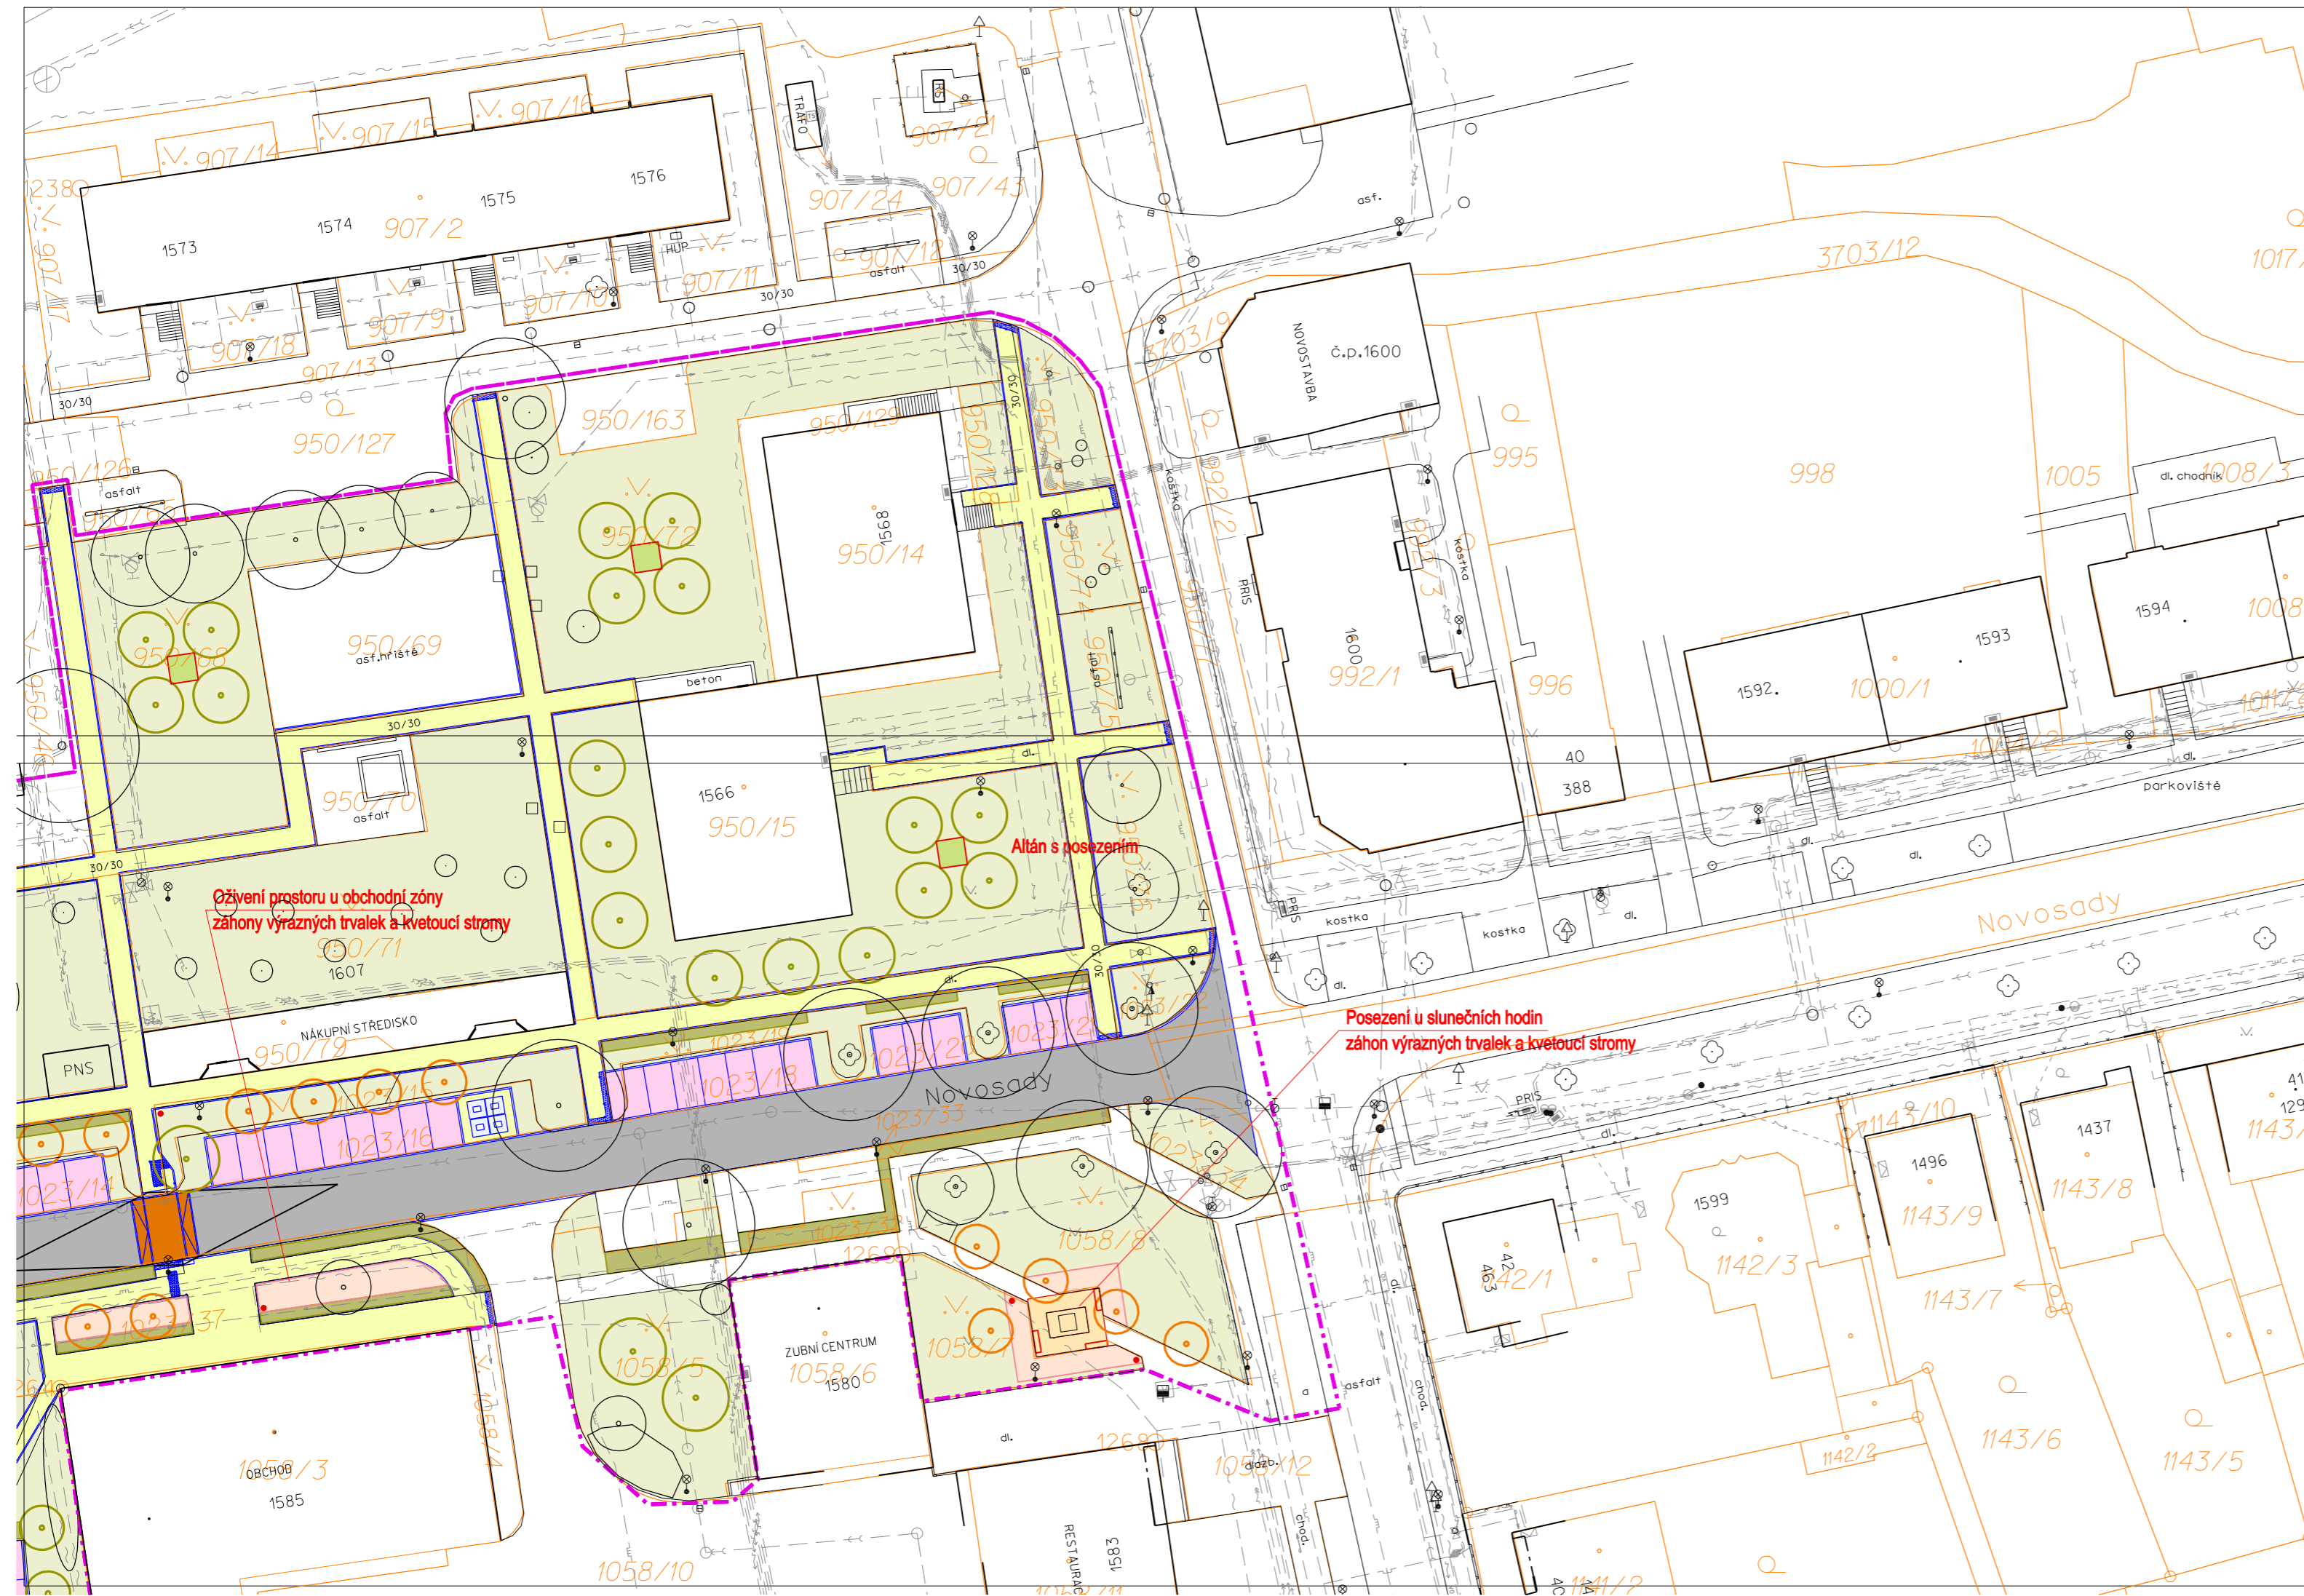


LEGENDA

-  stávající zeleň
-  navrhovaný strom kosterní listnatý
-  navrhovaný strom výrazně kvetoucí
-  navrhované keřové skupiny
-  navrhovaný živý plot
-  navrhované záhony růží / trvalek
-  navrhovaný propustný povrch - mlat
-  dopravní řešení - asfaltová komunikace
-  dopravní řešení - zpevněné plochy propustná dlažba
-  navrhovaný mobiliář - lavičky, odpadkové koše
-  navrhovaný altán s vegetační střechou / variantně se solárními panely
-  hranice a čísla parcel v KN
-  hranice řešeného území

STÁVAJÍCÍ INŽENÝRSKÉ SÍTĚ

-  vedení NN
-  vedení VN
-  plynovod
-  vodovod
-  kanalizace
-  sdílovací vedení
-  veřejné osvětlení

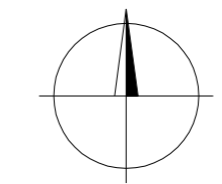

NAVRHOVAL A VYPRACOVAL ING. A.VRÁNOVÁ, Mgr. L.VRÁNA, Ž.GABRIELOVÁ INVESTOR: Město Holešov, Masarykova 628, 769 01 Holešov LOKALITA: k.ú. Holešov, Všetuly		ODPOVĚDNÝ PROJEKTANT ING. ALENA VRÁNOVÁ		Atelier LIST Landscape Architecture Zásitzy 41, 768 05 Koryčany Mobil: 728 203 565 E-mail: vranova-alena@seznam.cz	
Zelená infrastruktura Holešov - Novosady, Dukelská, Bartošova, Hanácká		FORMÁT	3xA4	DATUM	10/2023
Celková koncepce řešení 3		STUPEŇ	Studie	PROFESE	KRAJ.ARCH.
		ZAKÁZKA ČÍSLO	13/2023	MĚŘÍTKO	1:500
		Č. VÝKRESU	06		