


KOORDINAČNÍ SITUACE M 1:500

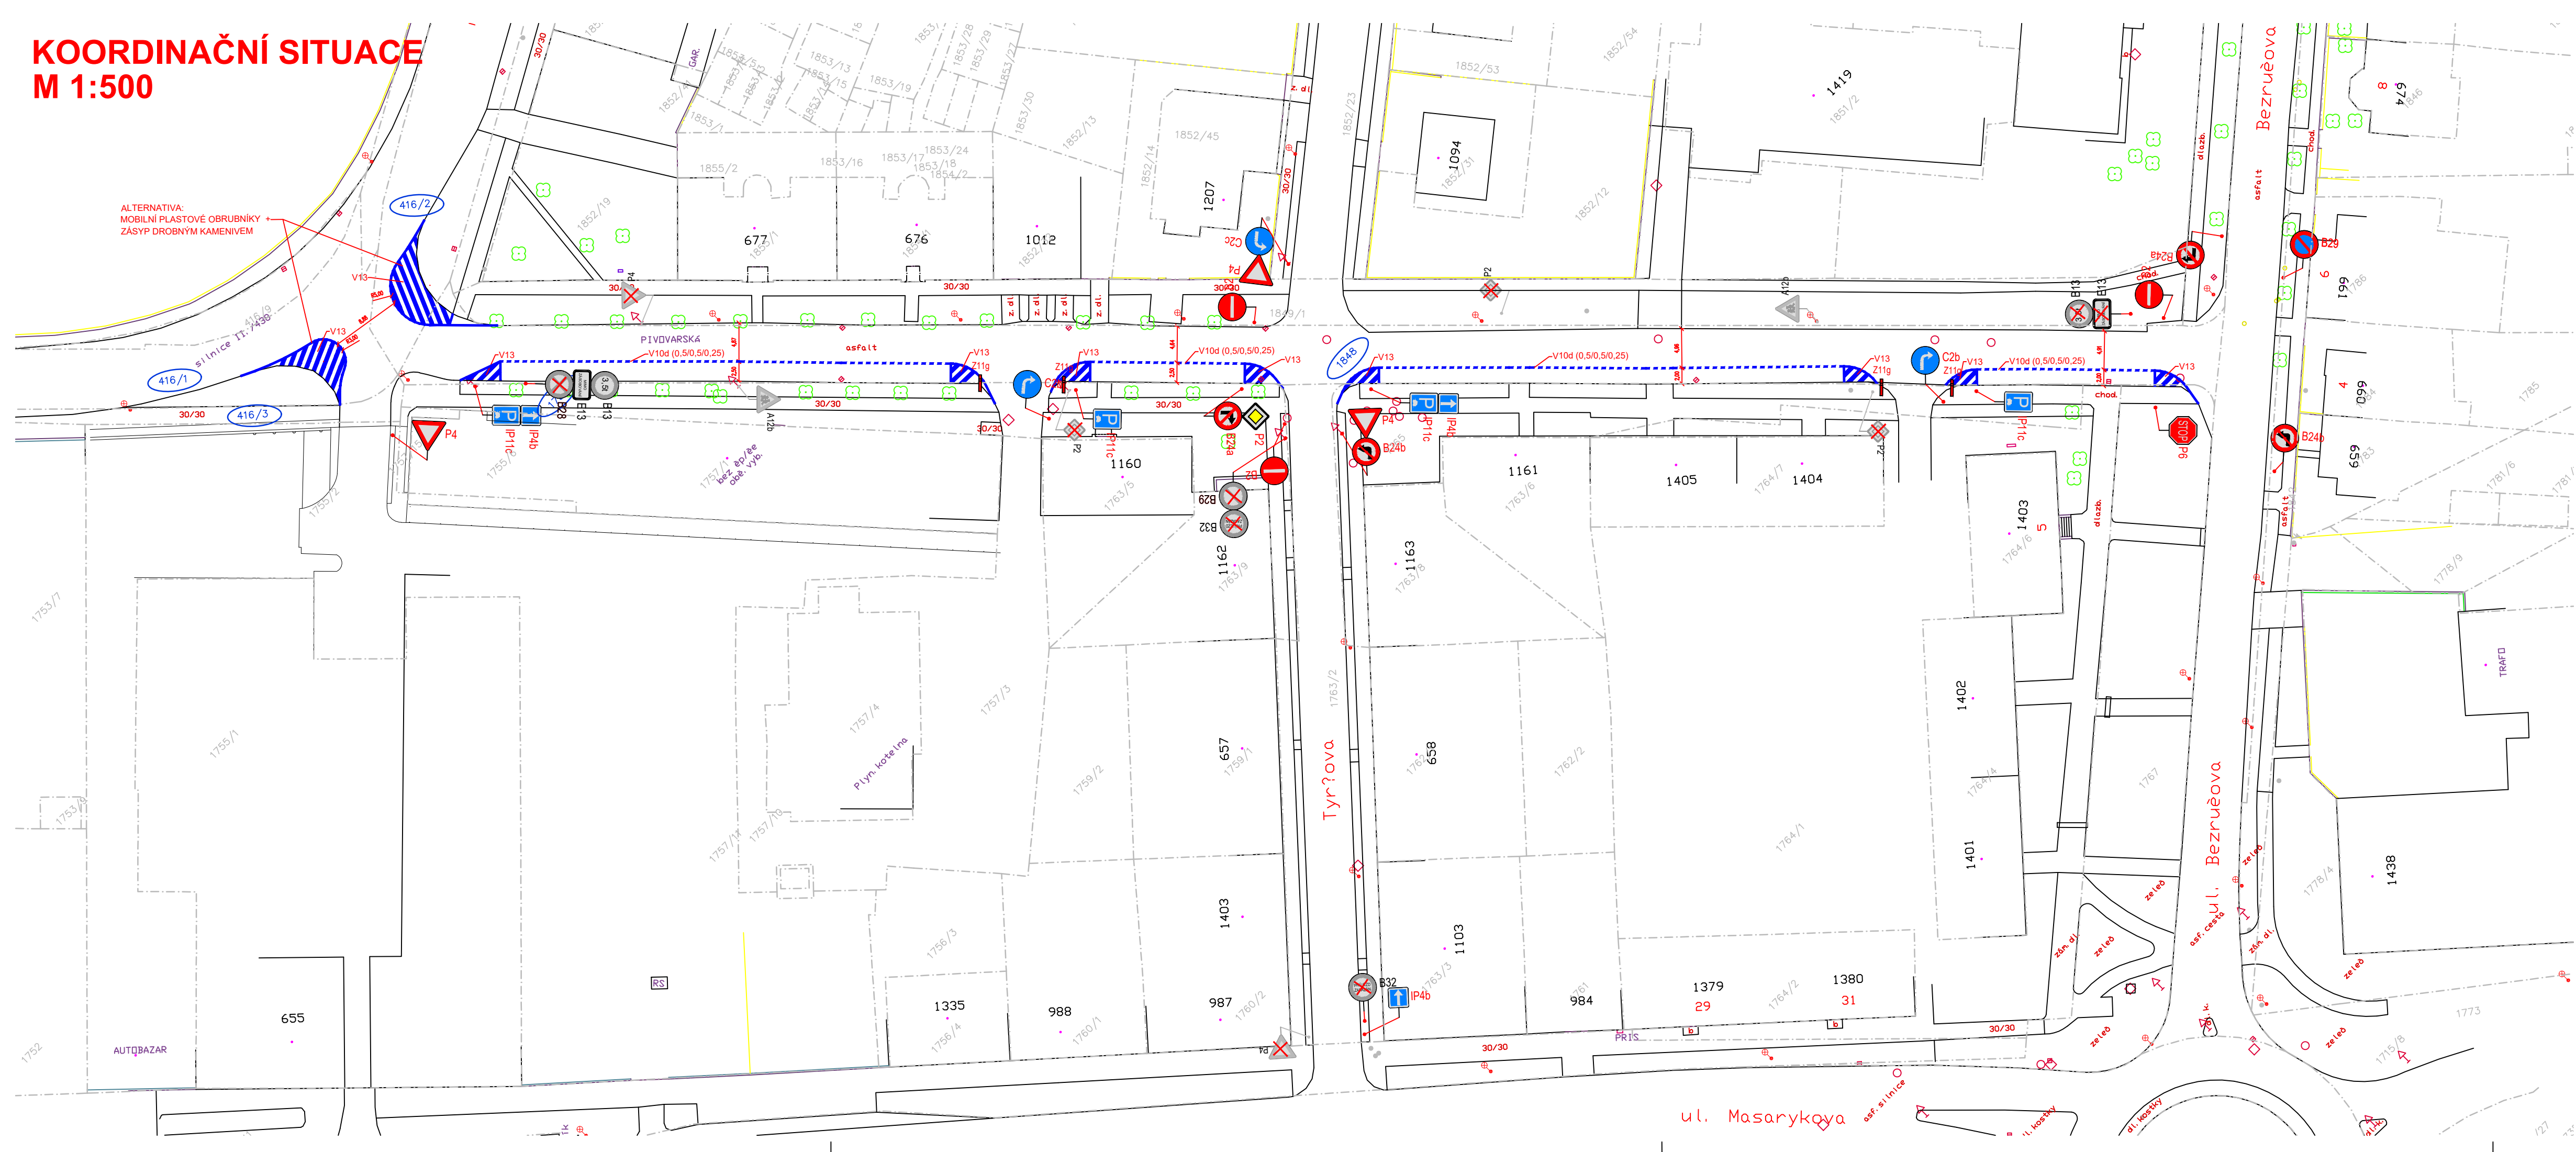

ALTERNATIVA:
MOBILNÍ PLASTOVÉ OBRUBNÍKY
ZÁSYP DROBNÝM KAMENIVEM

SEZNAM PARCEL DOTČENÝCH STAVBOU
KATASTRÁLNÍ ÚZEMÍ: HOLEŠOV
PARCELNÍ ČÍSLA: 416/1, 416/2, 416/3, 1758, 1848

LEGENDA

- stav návrh
- 500/1 500/1
- HRANICE PARCEL–DLE KN
- PARCELNÍ ČÍSLO–DLE KN
- OZNAČENÍ DOTČENÝCH POZEMKŮ STAVBOU

LEGENDA OBJEKTŮ:

- stav návrh
- 1 1
- RODINNÉ DOMY
- STROMY

LEGENDA DOPRAVNÍHO ZNAČENÍ:

- stav návrh
- P2 P4
- P2 (RUŠENÉ DOPRAVNÍ ZNAČENÍ)

SOUŘADNICOVÝ SYSTÉM: JTSK
VÝŠKOVÝ SYSTÉM: Balt p.v.
POLOHA STÁVAJÍCÍCH INŽENÝRSKÝCH SÍTÍ JE INFORMATIVNÍ

VYPRACOVAL:	ZODP.PROJEKT:	KRESLIL:	VED.PROJEKCE	NELL PROJEKT s. r. o. Zarámí 428 760 01 Zlín
Ing. Karel Kuchař	Ing. Karel Kuchař	Ing. Karel Kuchař	Zuzana Kuchařová	
KRAJ: ZLÍNSKÝ		KAT. ÚZEMÍ: HOLEŠOV		FORMÁT
STAVEBNÍK: MĚSTO HOLEŠOV				4xA4
AKCE:		NÁVRH PŘECHODNÉ ÚPRAVY DOPRAVNÍHO ZNAČENÍ UL. PIVOVARSKÁ, HOLEŠOV		DATUM
				1/2022
OBSAH:		KOORDINAČNÍ SITUACE_zm2		STUPEŇ
				PD PRO STANOVENÍ DOPRAVNÍHO ZNAČENÍ
				ZAKÁZK. ČÍSLO
				-/2021
				MĚŘÍTKO:
				1:500
				ČÍSLO VÝKRESU
				A.3.